


大覚寺放生池現況平面図

縮尺 式百五十分之壱

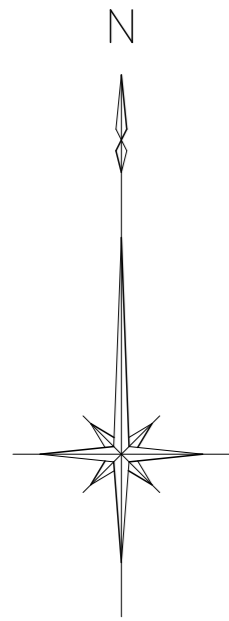

事業名	大沢の池環境管理プロジェクト		
図面名	放生池現況平面図		
縮尺	1/250	図面番号	
測量	平成13年8月17日～平成15年2月23日		
調製	平成15年4月7日		
作業機関	ソウギョ・バスターズ		