
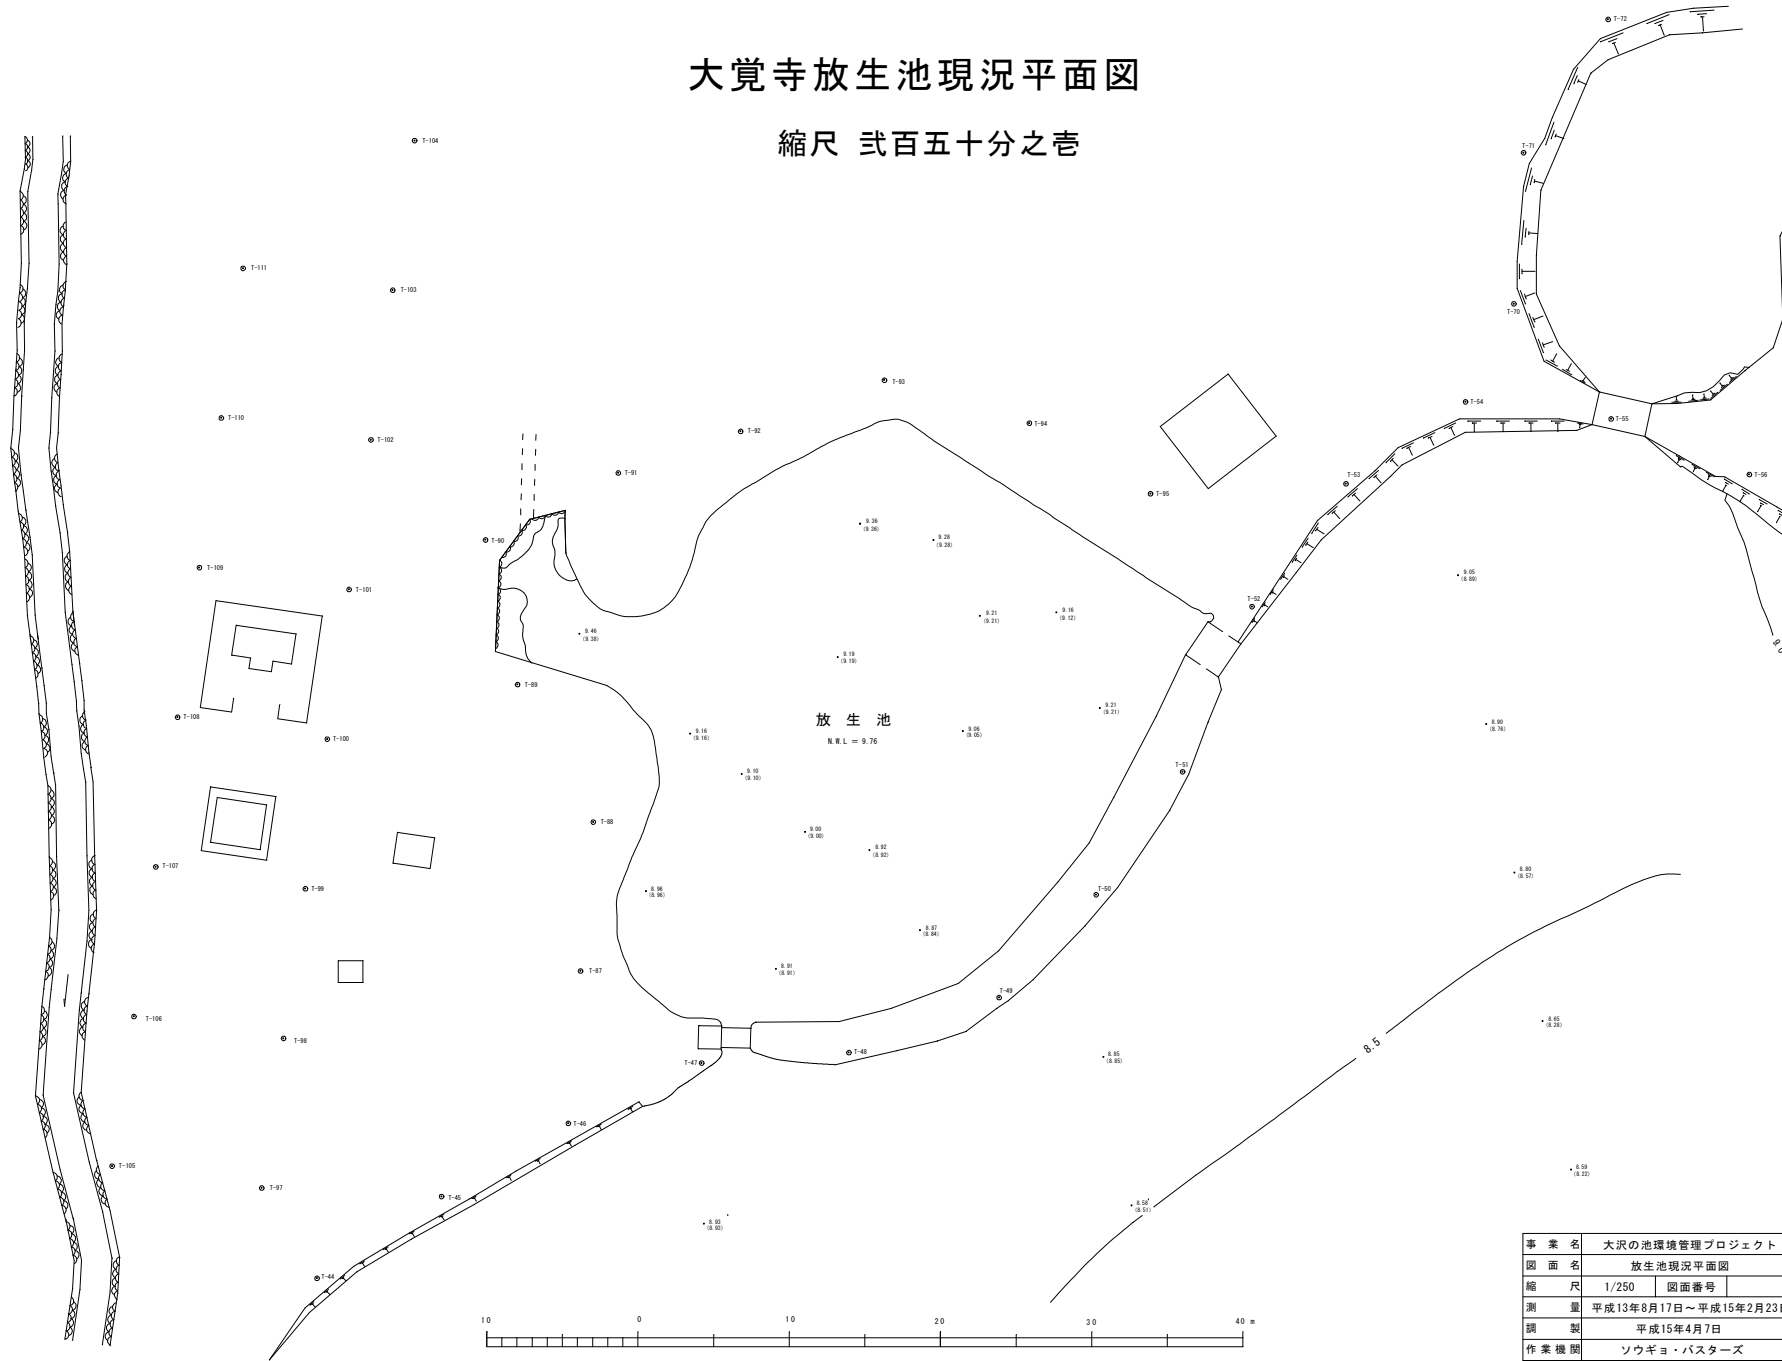


# 大覚寺放生池現況平面図

縮尺 貳百五十分之壹

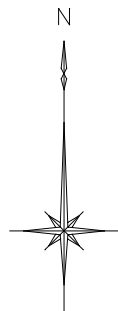

事業名	大沢の池環境管理プロジェクト	
図面名	放生池現況平面図	
縮尺	1/250	図面番号
測量	平成13年8月17日～平成15年2月23日	
調査	平成15年4月7日	
作業機関	ソウギョ・バスターズ	