


大覚寺大沢の池現況平面図  
縮尺五百分之壹

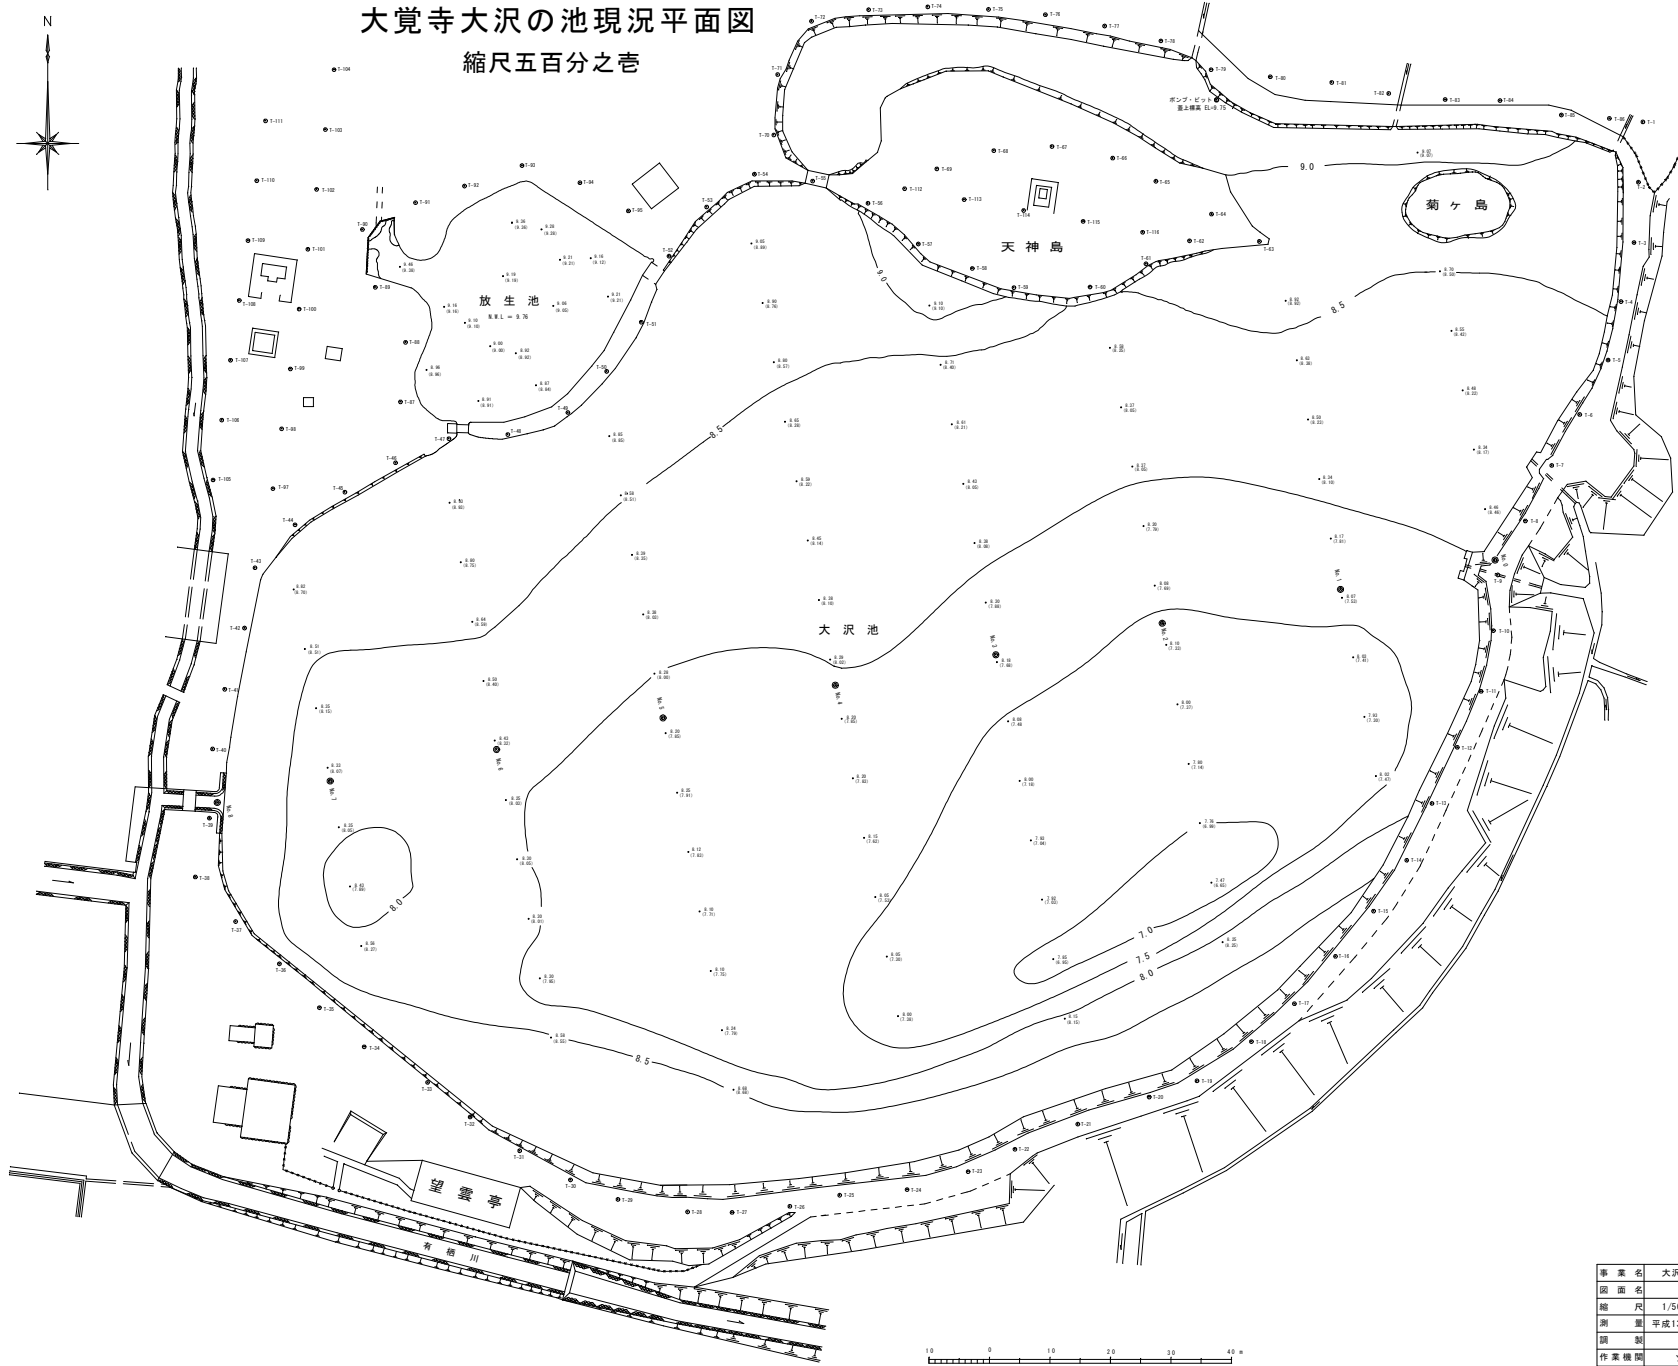

事業名	大沢の地理環境管理プロジェクト	
図面名	大沢の池現況平面図	
縮尺	1/500	図面番号
測量	平成13年8月17日～平成15年2月23日	
調製	平成15年4月7日	
作業機関	ソウギョ・バスターズ	