
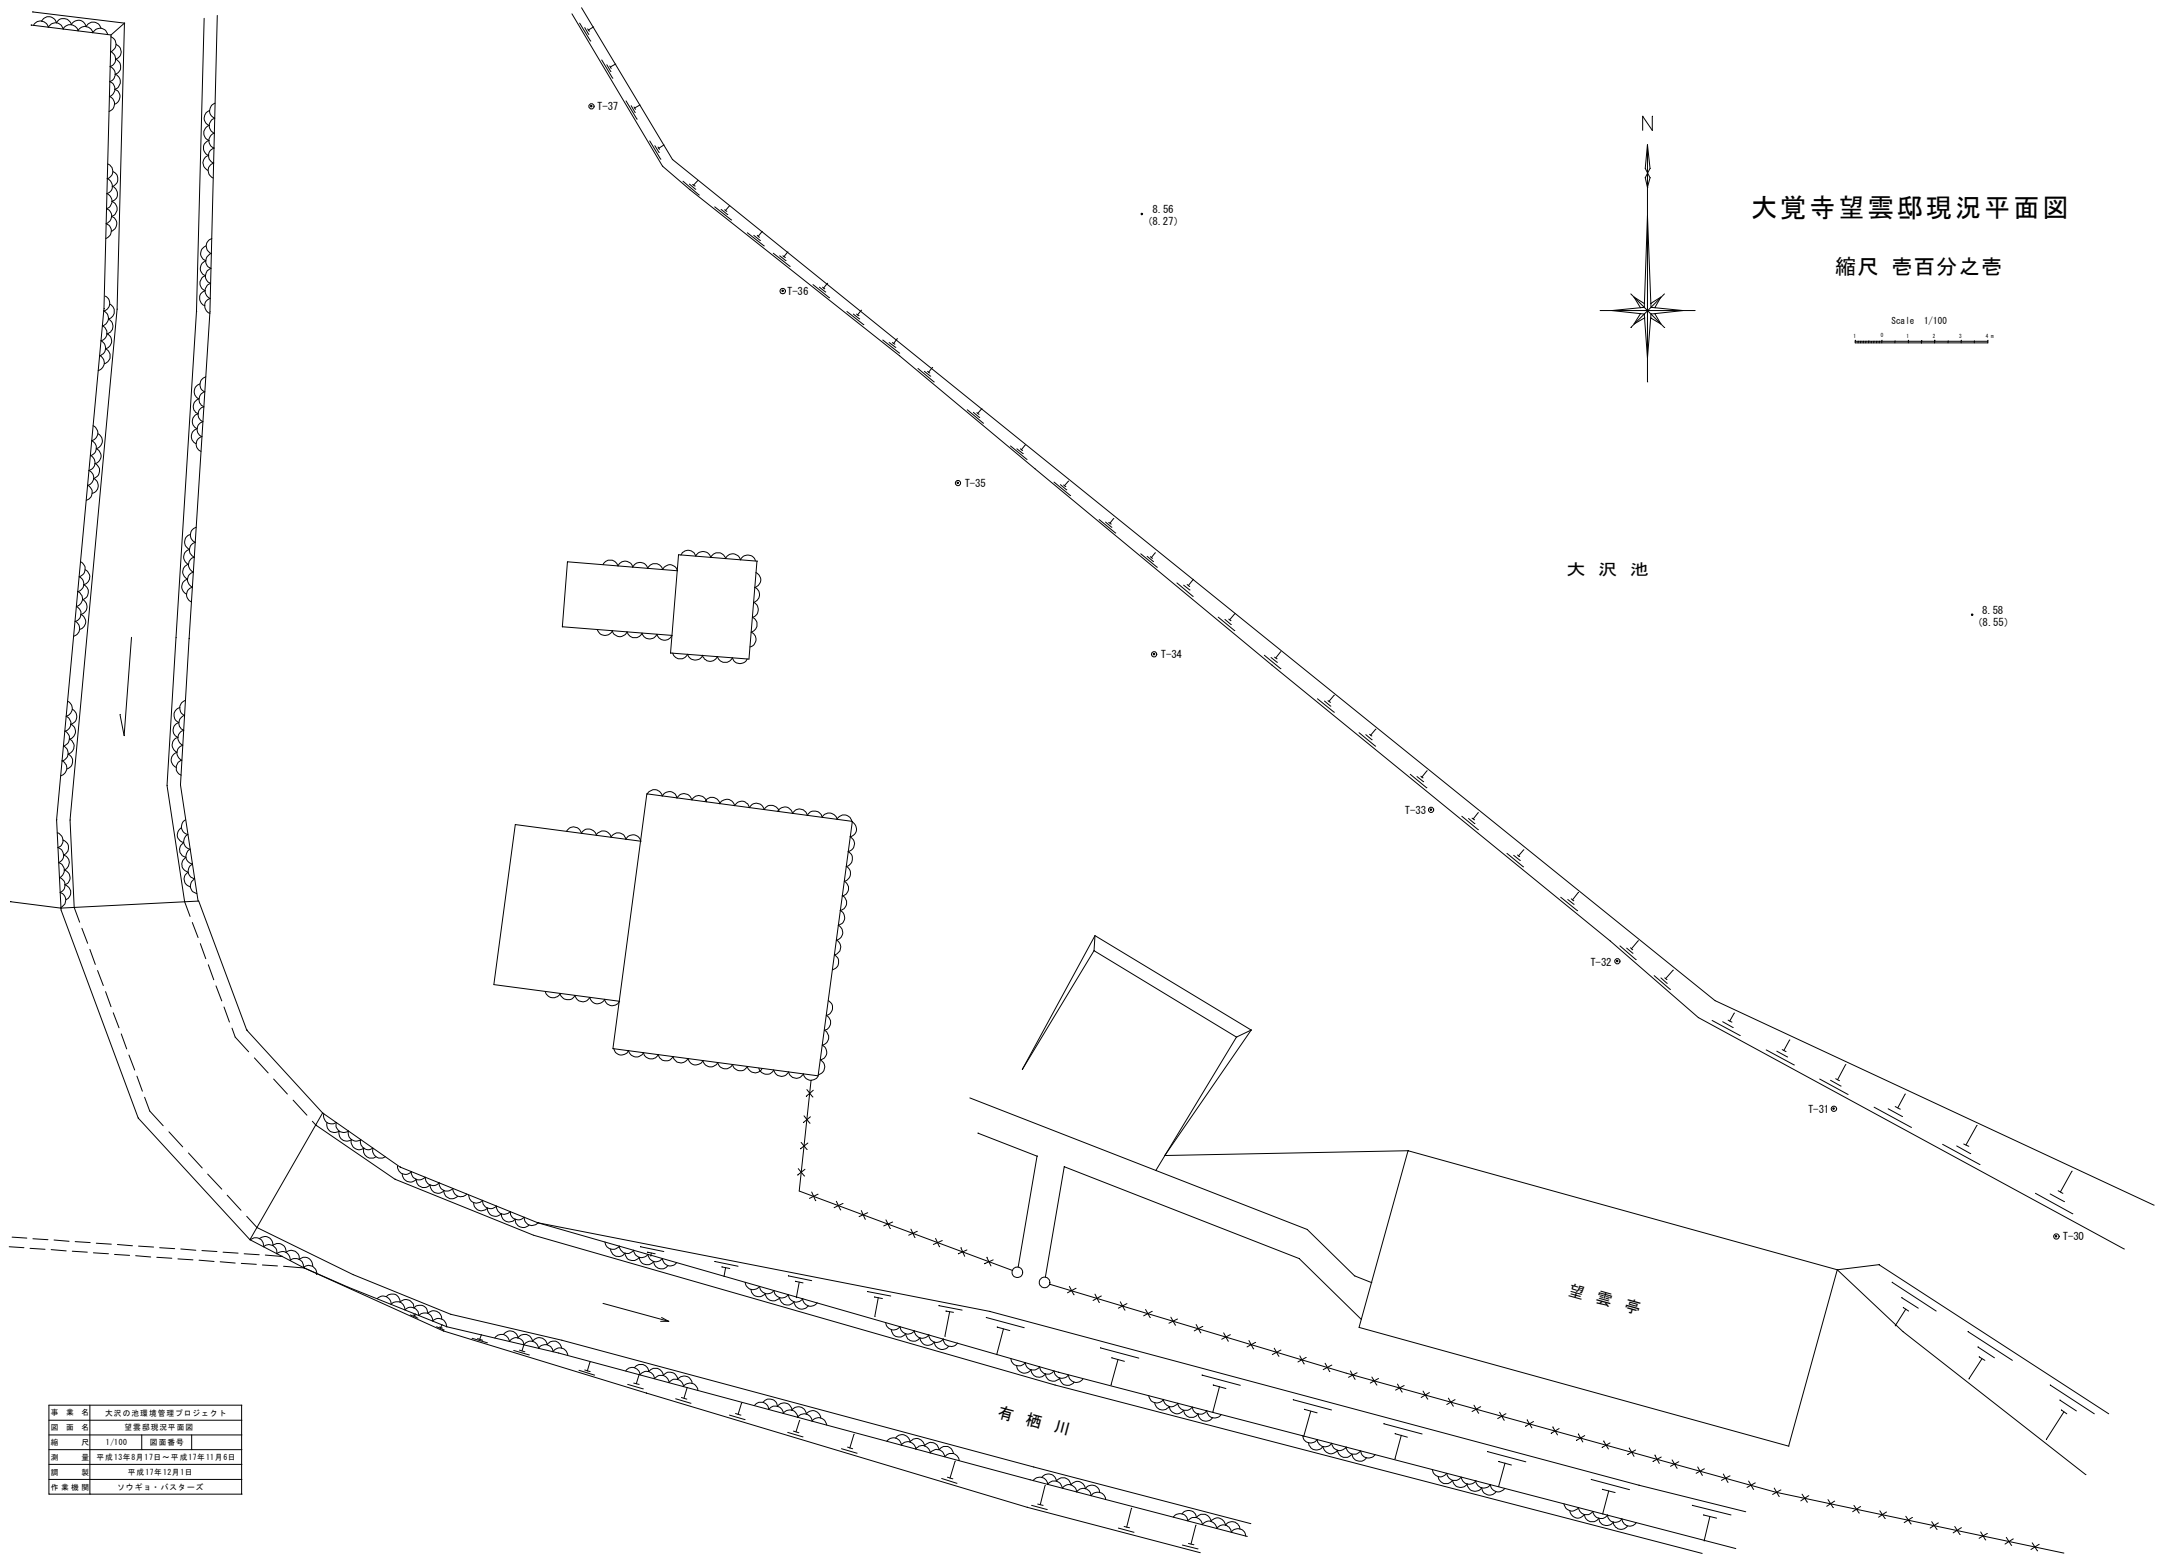


大覚寺望雲邸現況平面図

縮尺 壹百分之壹

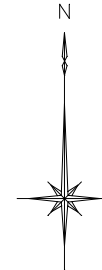

事業名	大沢の池環境管理プロジェクト		
図面名	望雲邸現況平面図		
縮尺	1/100	図面番号	
測量	平成13年8月17日～平成17年11月6日		
調査	平成17年12月1日		
作業機関	ツウギョ・ハスターズ		