


大覚寺堰堤現況平面図

縮尺 壹百分之壹

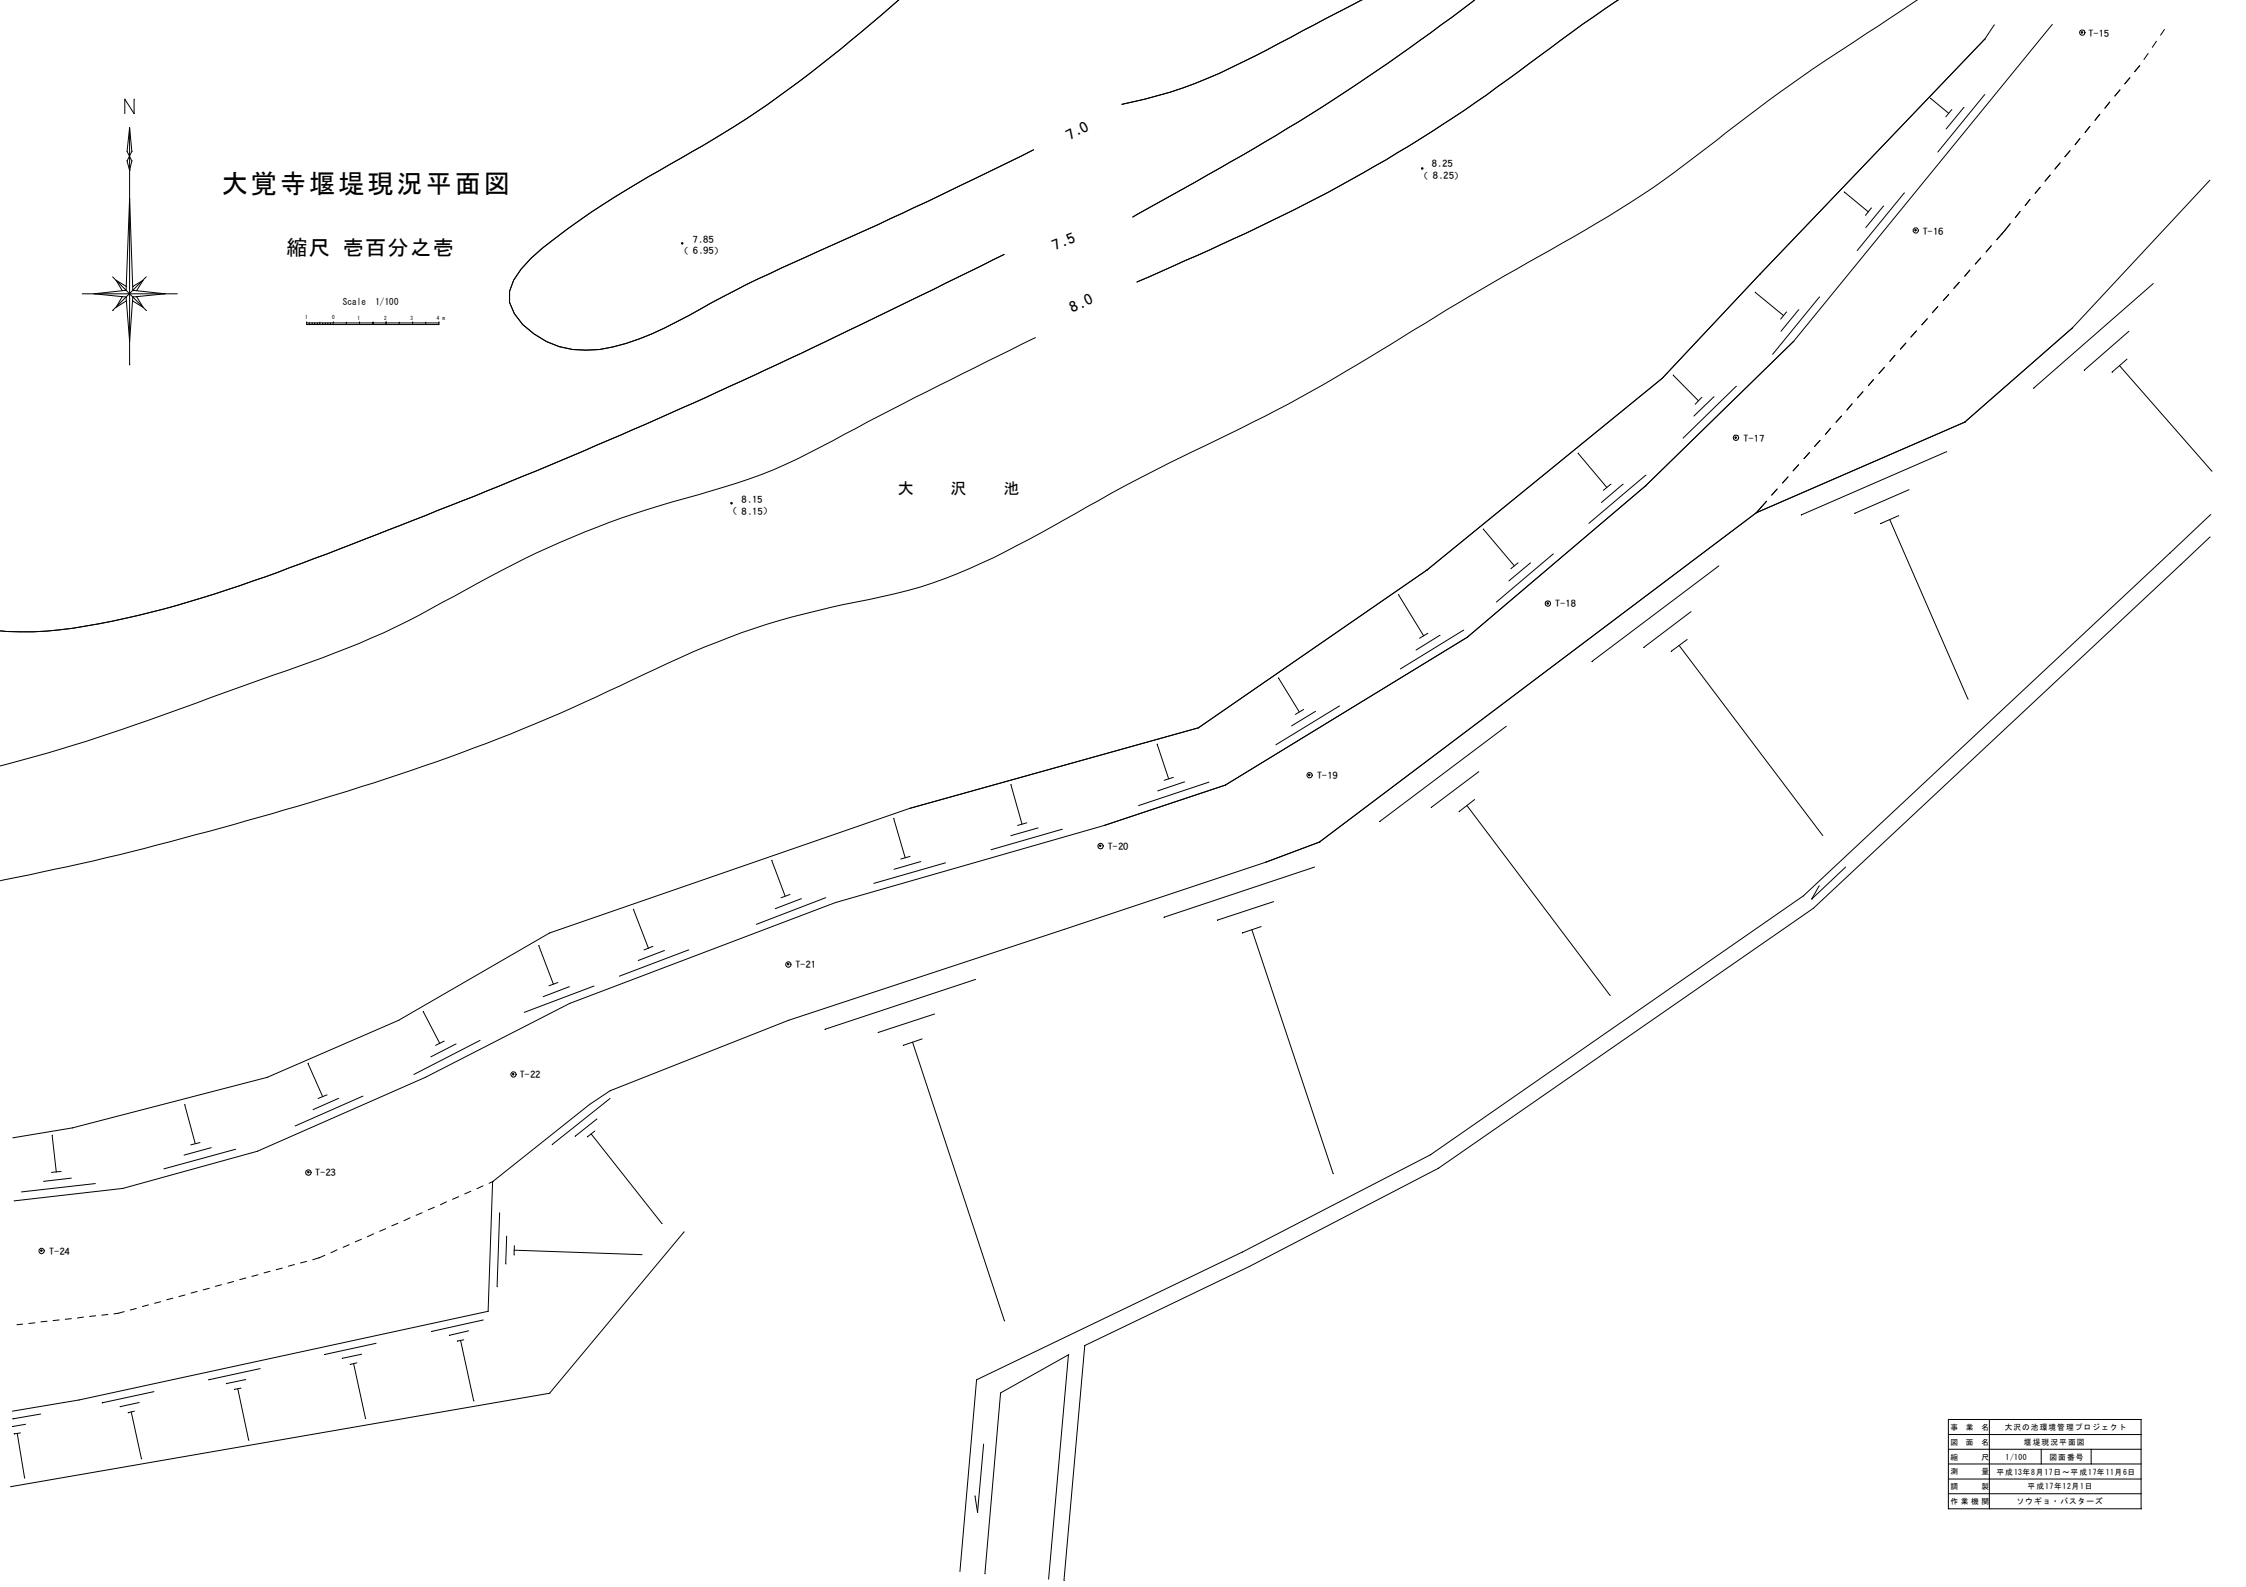

事業名	大沢の地盤調査プロジェクト		
図面名	堰堤現況平面図		
縮尺	1/100	図面番号	
測量	平成15年8月17日～平成17年11月6日		
図製	平成17年12月1日		
作業機関	ソウキョ・バスターズ		