


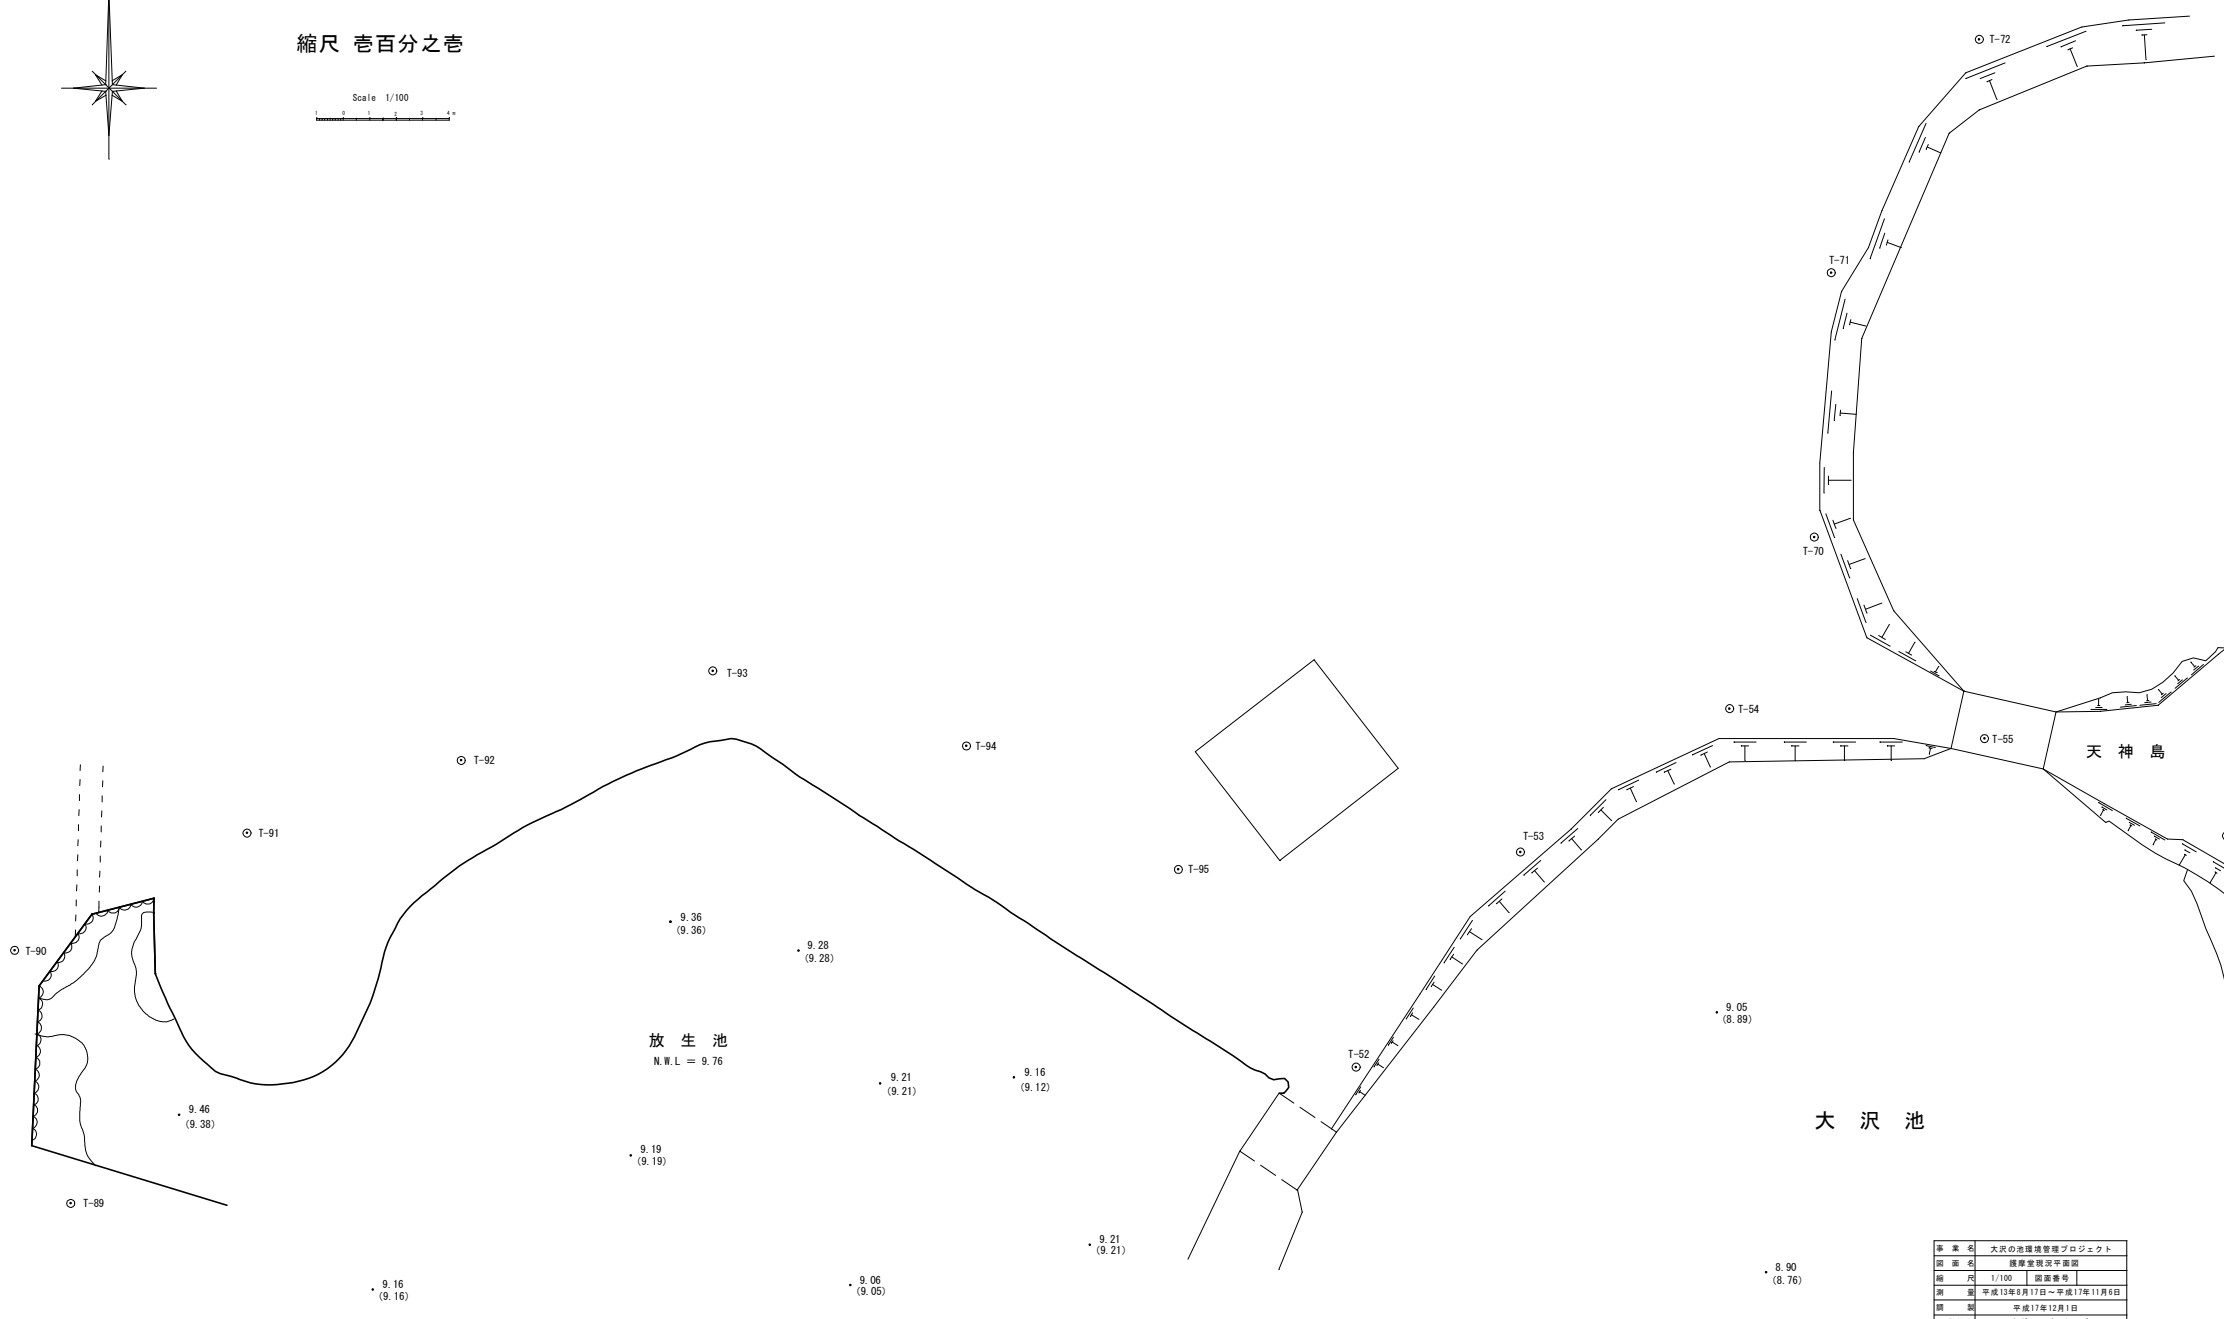

大覚寺護摩堂現況平面図

縮尺 壹百分之壹



事業名	大沢の池環境管理プロジェクト
図面名	護摩堂現況平面図
縮尺	1/100 図面番号
測量	平成13年8月17日～平成17年11月6日
調査	平成17年12月1日
作業機	ソワギョ・バスターズ