



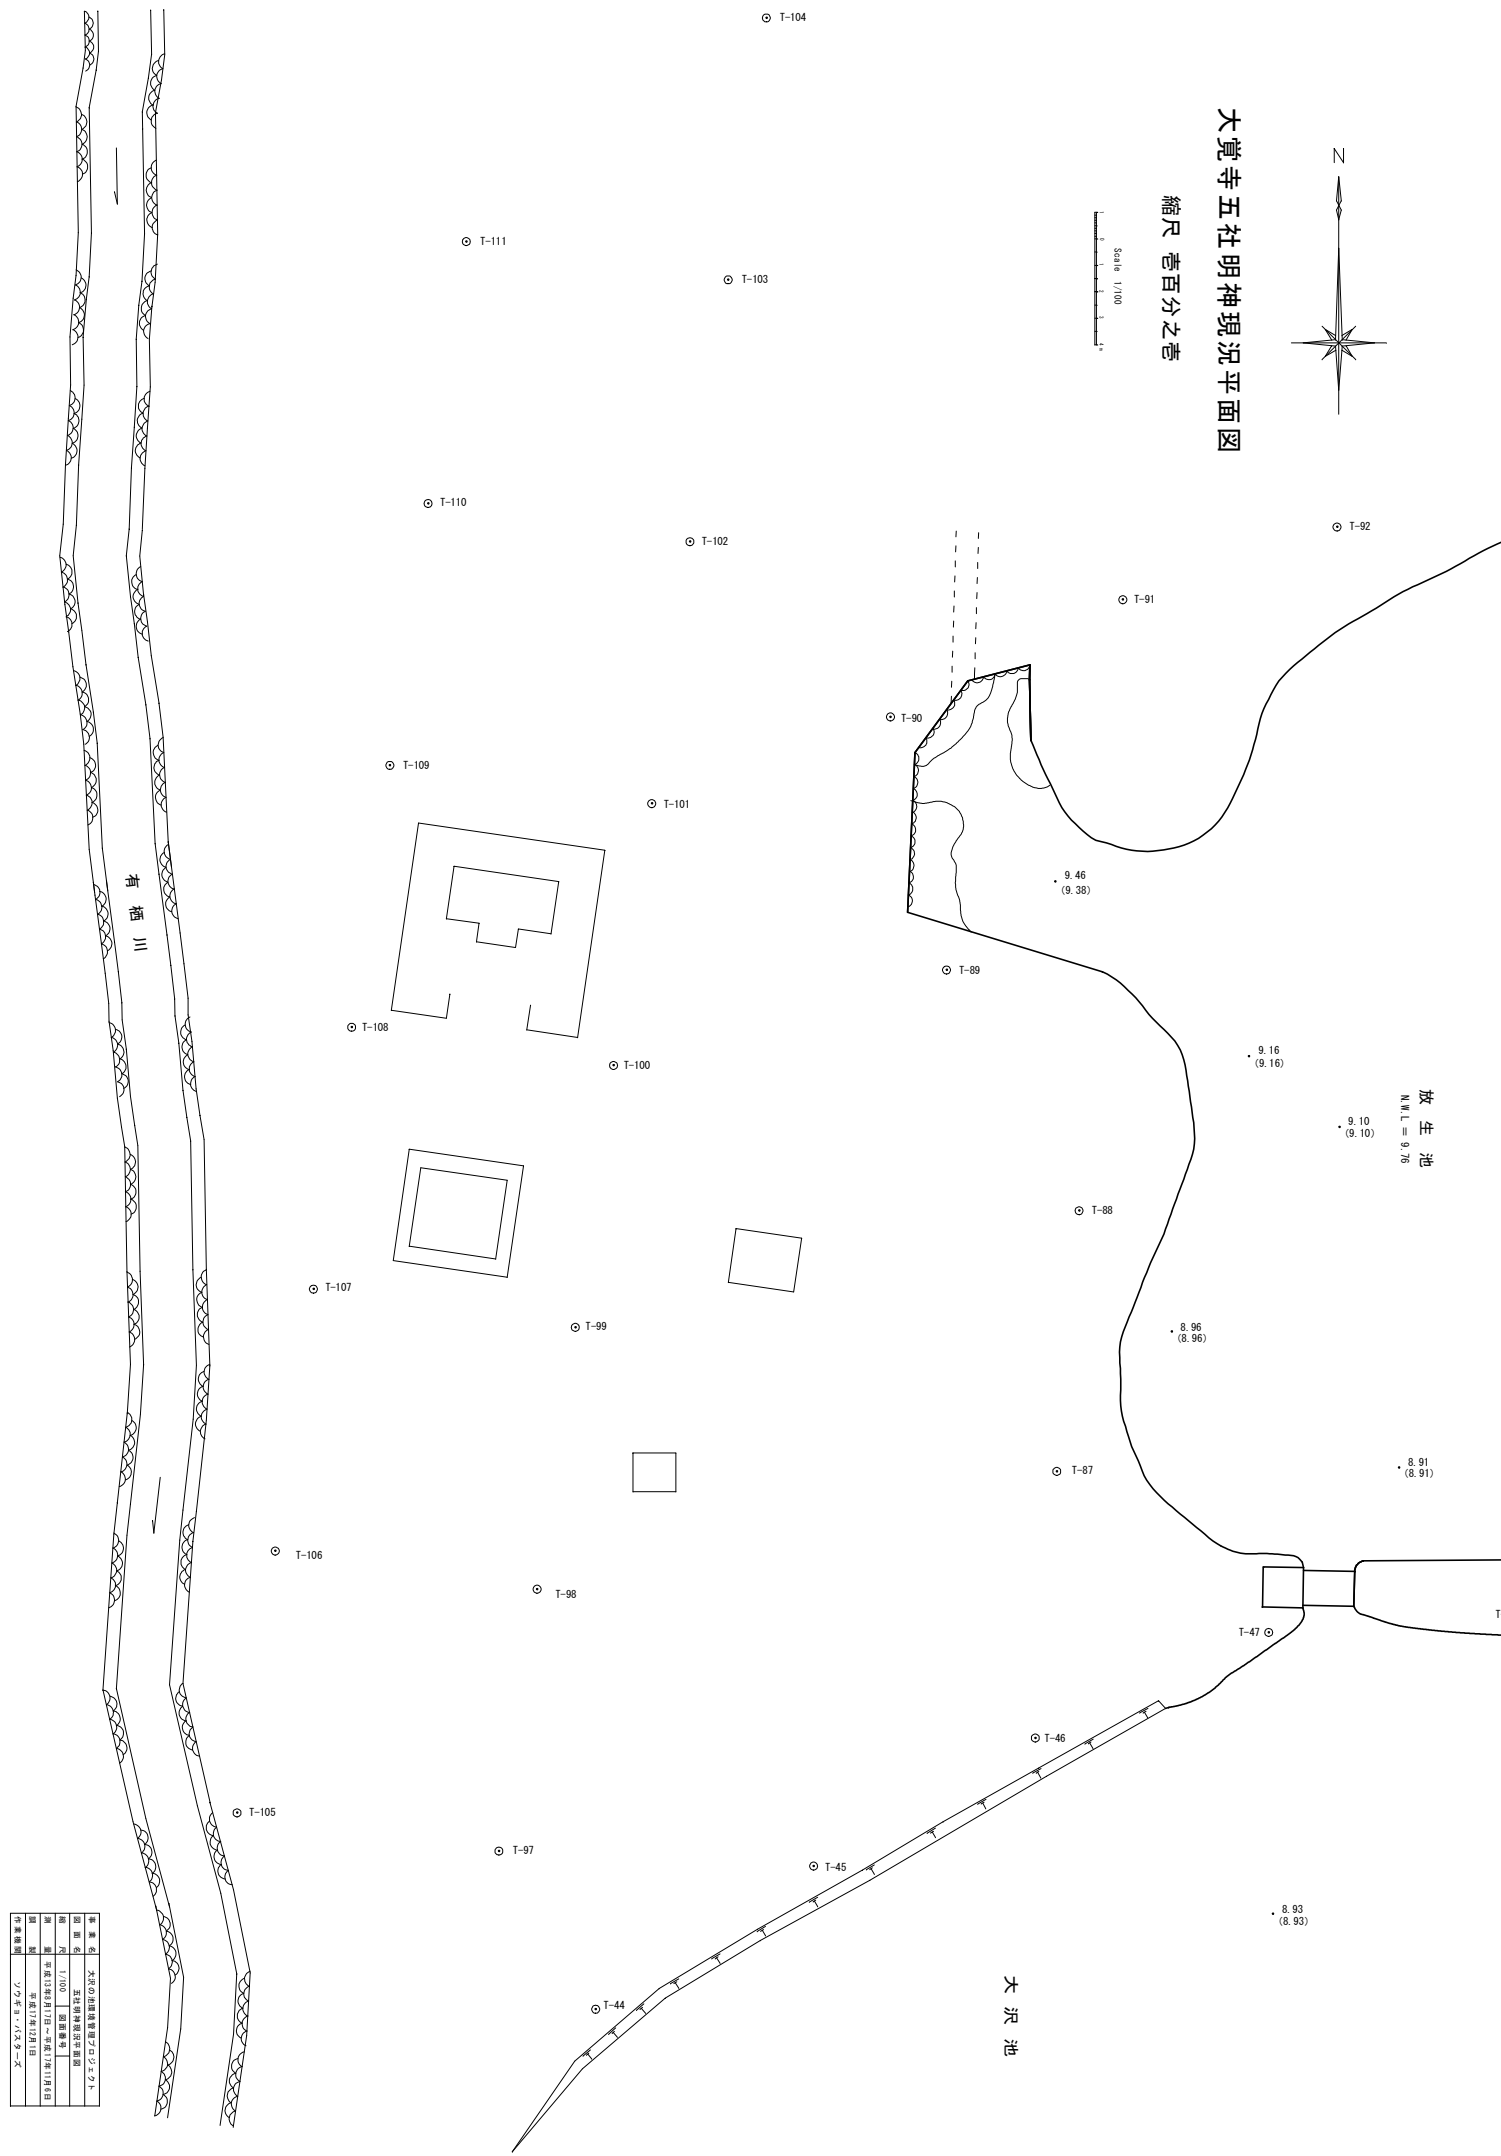

大覚寺五社明神現況平面図

縮尺 壹百分之壹

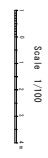

調査年度	平成25年度
調査機関	大覚寺五社明神保存会
調査員	田中 誠一、佐藤 隆夫
調査期間	平成25年10月10日～11月10日
調査内容	五社明神の現状調査
調査結果	五社明神の現状を調査し、その保存に資する資料を収集した。
調査費用	調査費 10,000円
調査場所	大覚寺五社明神境内
調査日	平成25年10月10日
調査時間	10時～12時
調査者	田中 誠一、佐藤 隆夫