



大覚寺本堂舞台現況平面図

縮尺 百分之一

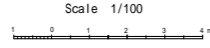

大沢池

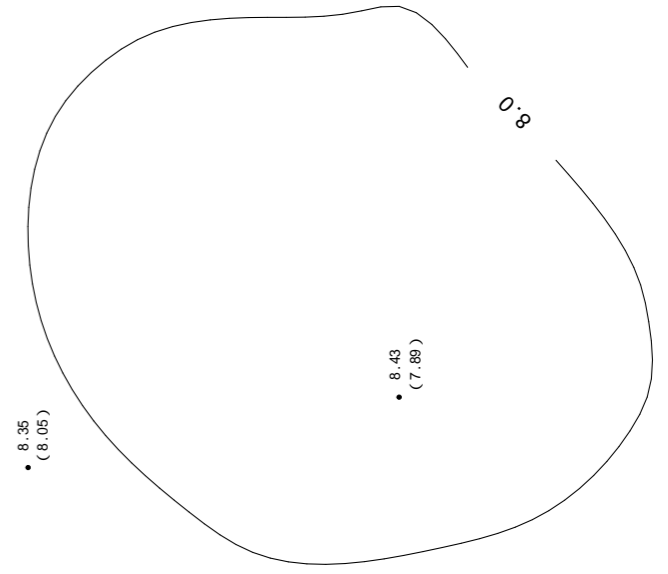

8.56 (8.27)

8.43 (7.89)

8.35 (8.05)

8.33 (8.07)

No.7

8.35 (8.15)

8.51 (8.51)

8.82 (8.70)

T-45

T-44

T-97

T-43

T-42

T-41

T-40

T-36

T-37


T-38

T-39

No.8

T-105

有栖川

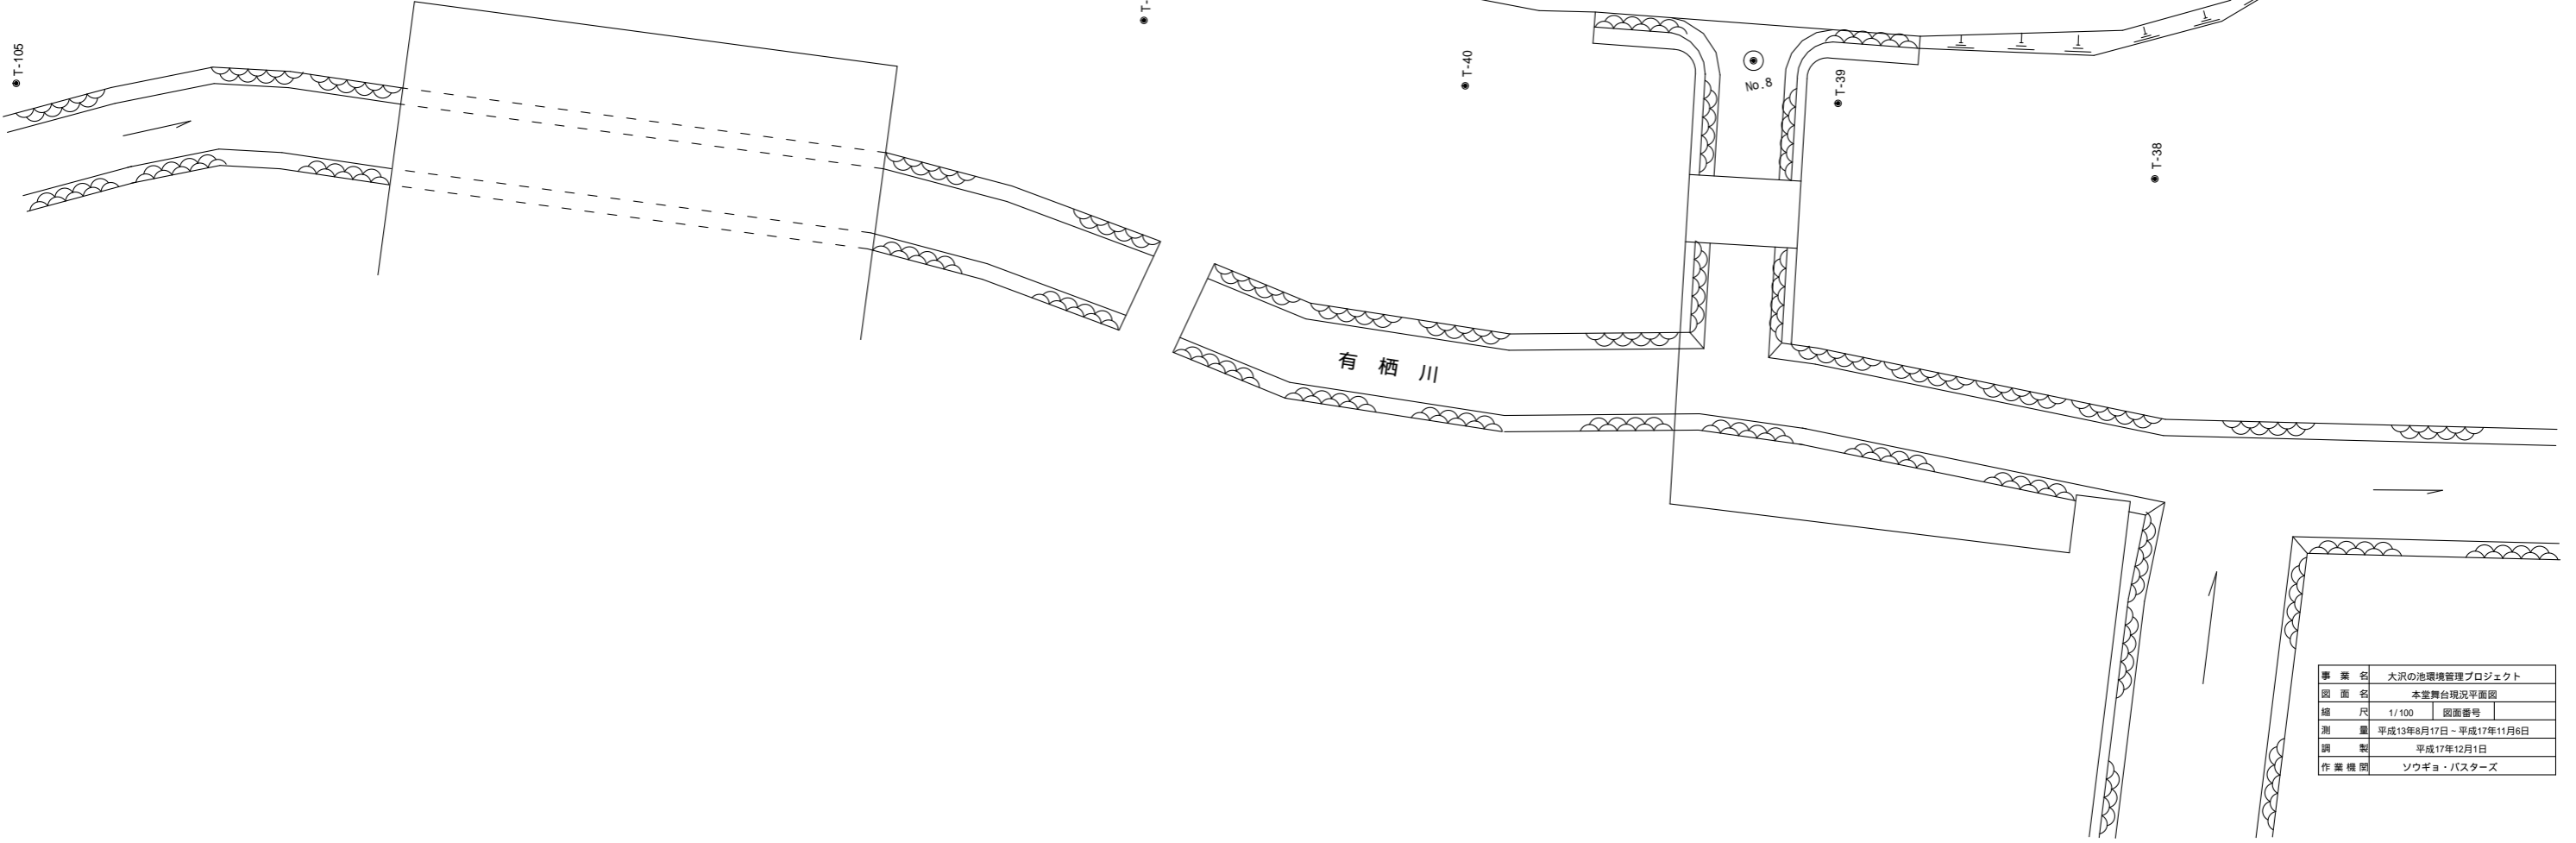

事業名	大沢の池環境管理プロジェクト		
図面名	本堂舞台現況平面図	図面番号	
縮尺	1/100	図面番号	
測量	平成13年8月17日～平成17年11月6日		
調製	平成17年12月1日		
作業機関	ソウギョ・バスターズ		