


# 大覚寺本堂舞台現況平面図

縮尺 壹百分之壹



大沢池

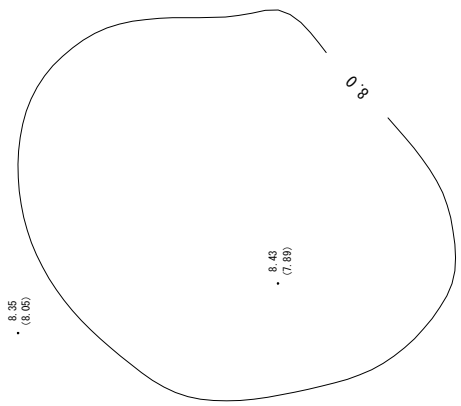

8.33 (8.07)

◎ No. 1

8.35 (8.15)

8.51 (8.51)

8.82 (8.70)

◎ T-43

◎ T-42

◎ T-41

◎ T-40

◎ No. 8

◎ T-39

◎ T-38

◎ T-37



T-36 ◎

有栖川

◎ T-105

◎ T-97

◎ T-45

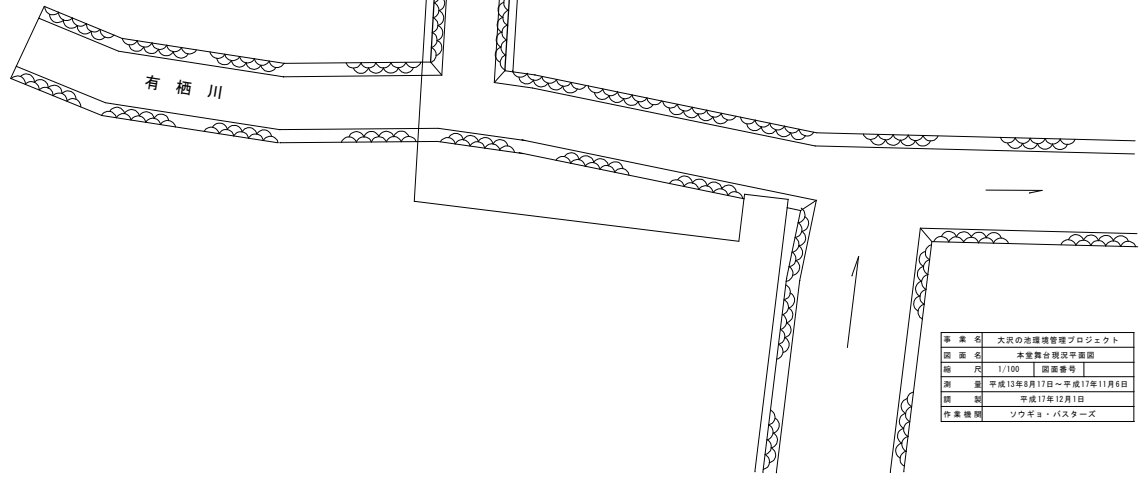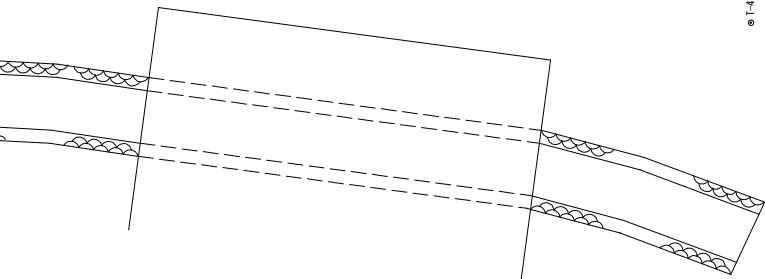

事業名	大沢の池環境管理プロジェクト		
図面名	本堂舞台現況平面図		
縮尺	1/100	図面番号	
測量	平成13年8月17日～平成17年11月6日		
調製	平成17年12月1日		
作業機関	ソウキョ・パスターズ		