
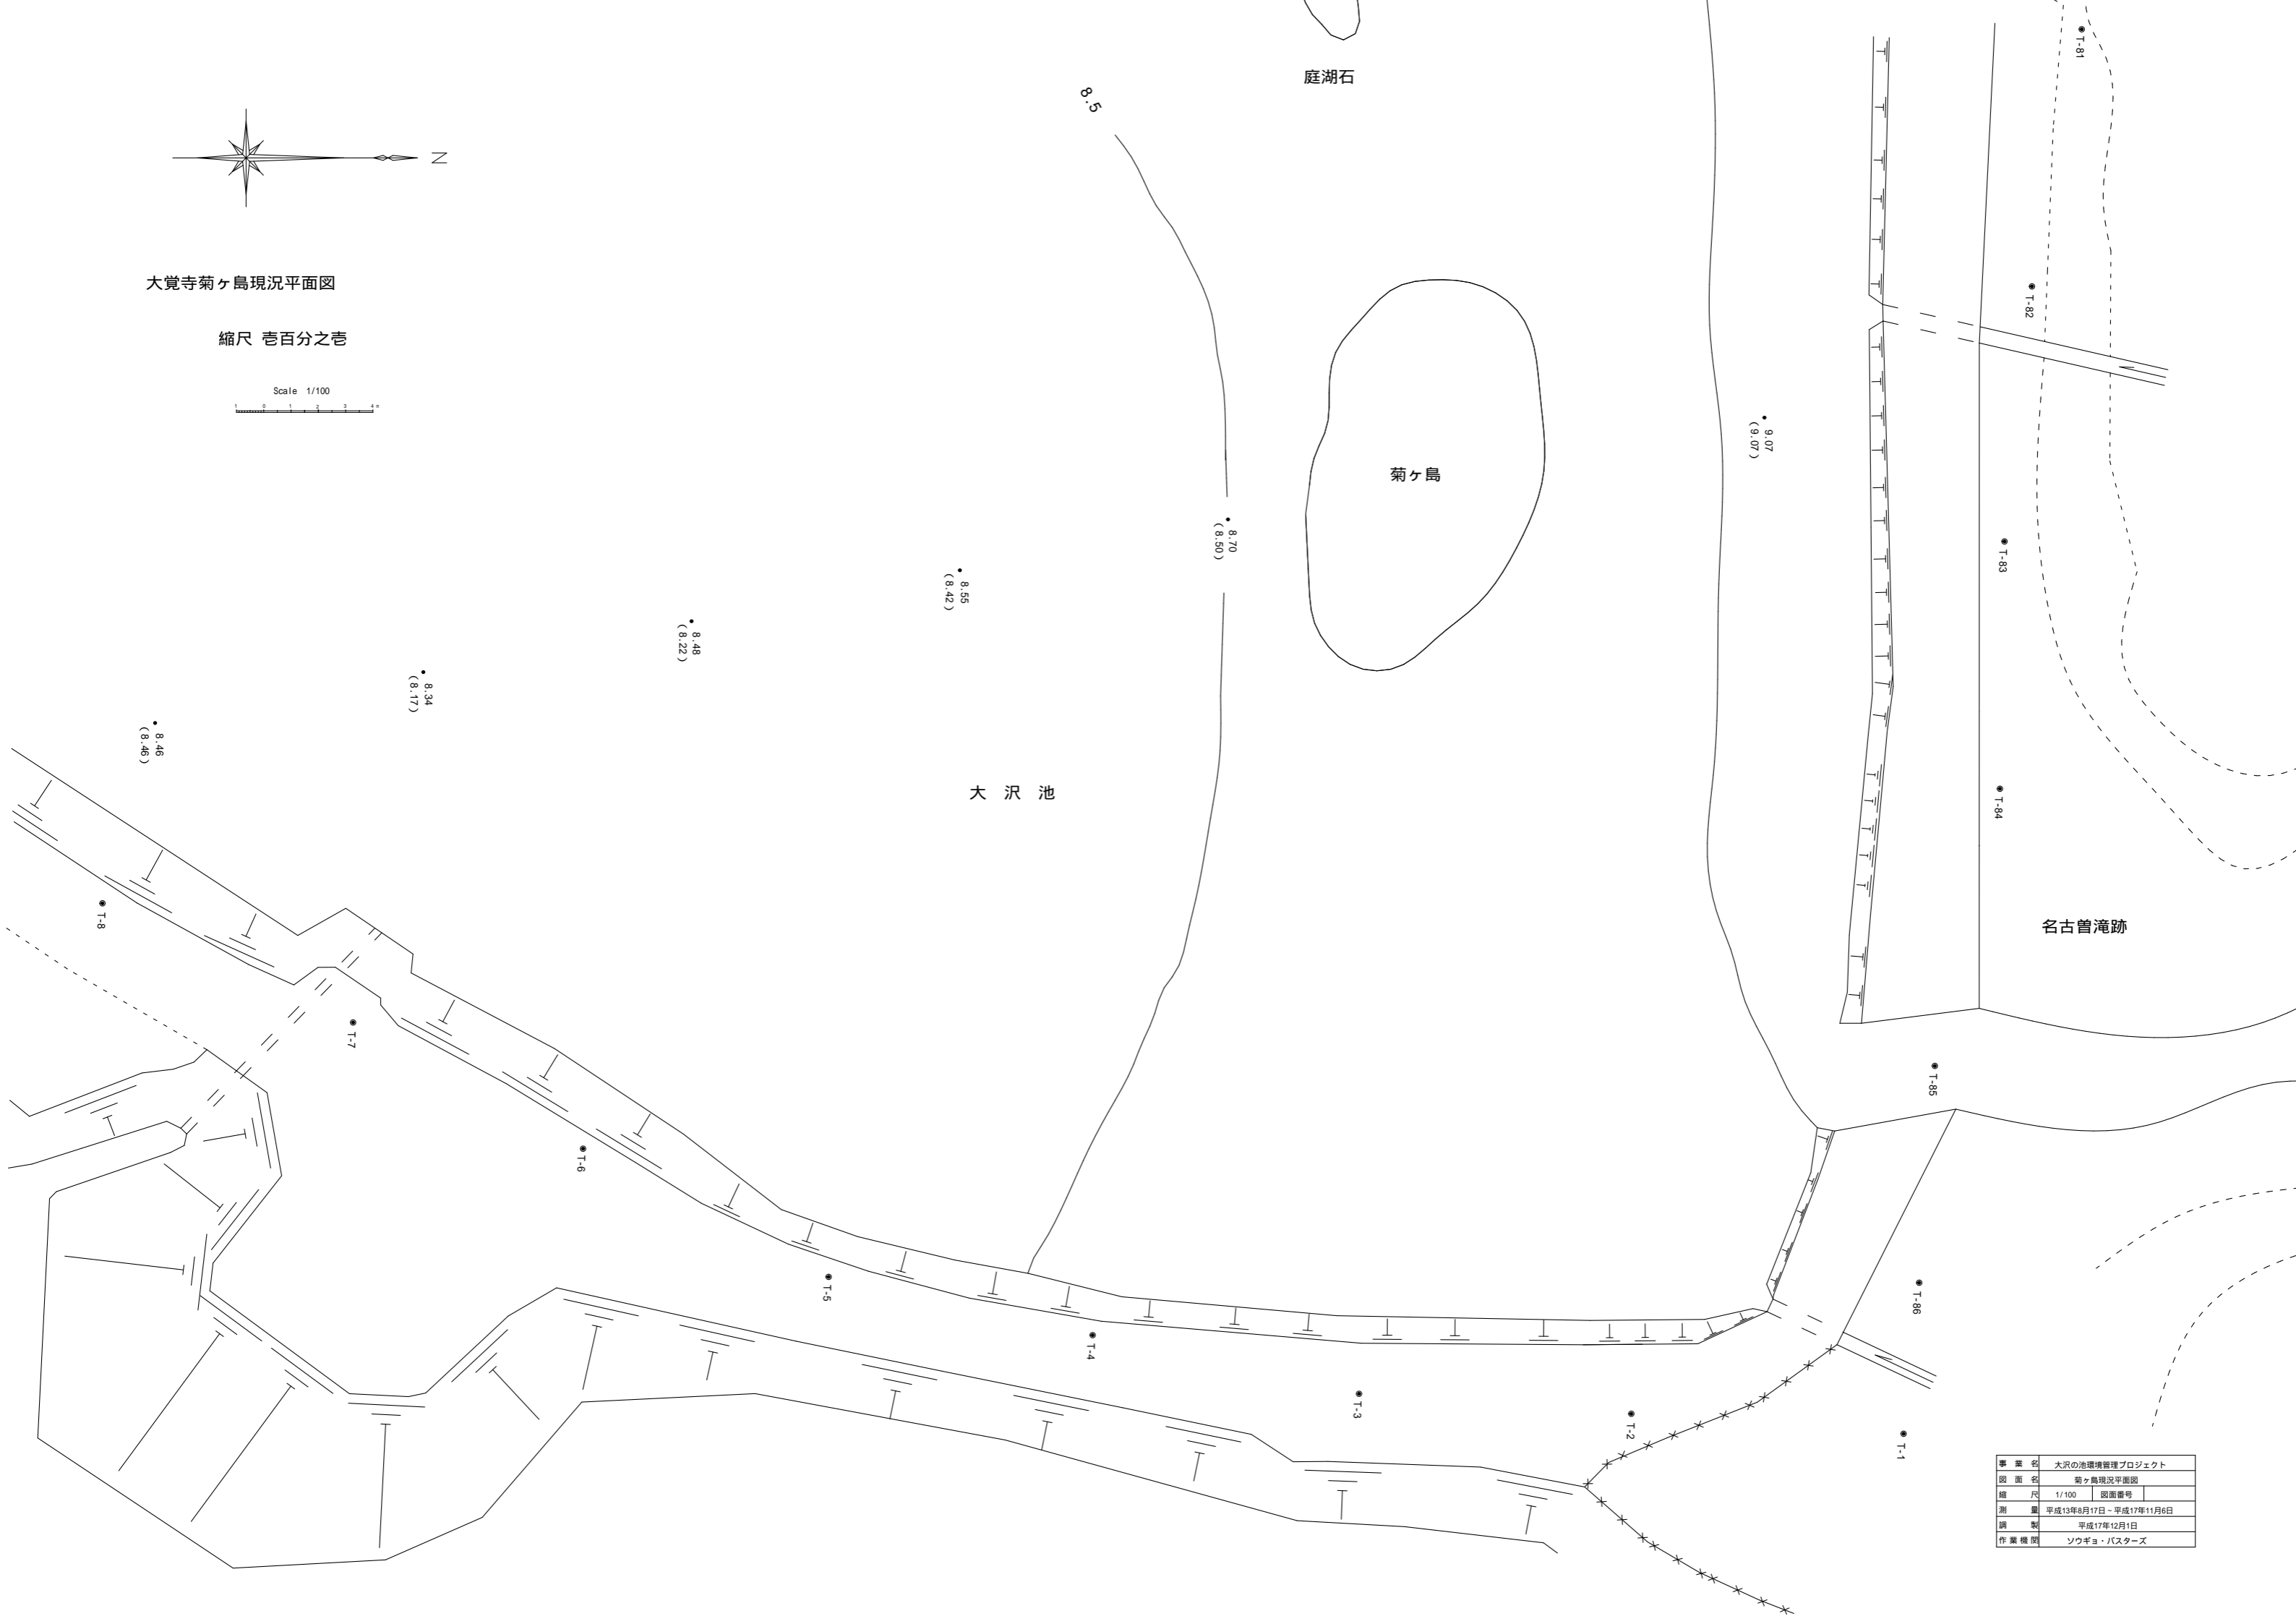


大覚寺菊ヶ島現況平面図

縮尺 壹百分之壹

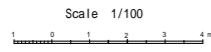

| | |
|------|-----------------------|
| 事業名 | 大沢の池環境管理プロジェクト |
| 図面名 | 菊ヶ島現況平面図 |
| 縮尺 | 1/100 図面番号 |
| 測量 | 平成13年8月17日～平成17年11月6日 |
| 調製 | 平成17年12月1日 |
| 作業機関 | ソウギョ・バスターズ |