


大覚寺大沢の池現況平面図
縮尺五百分之巻

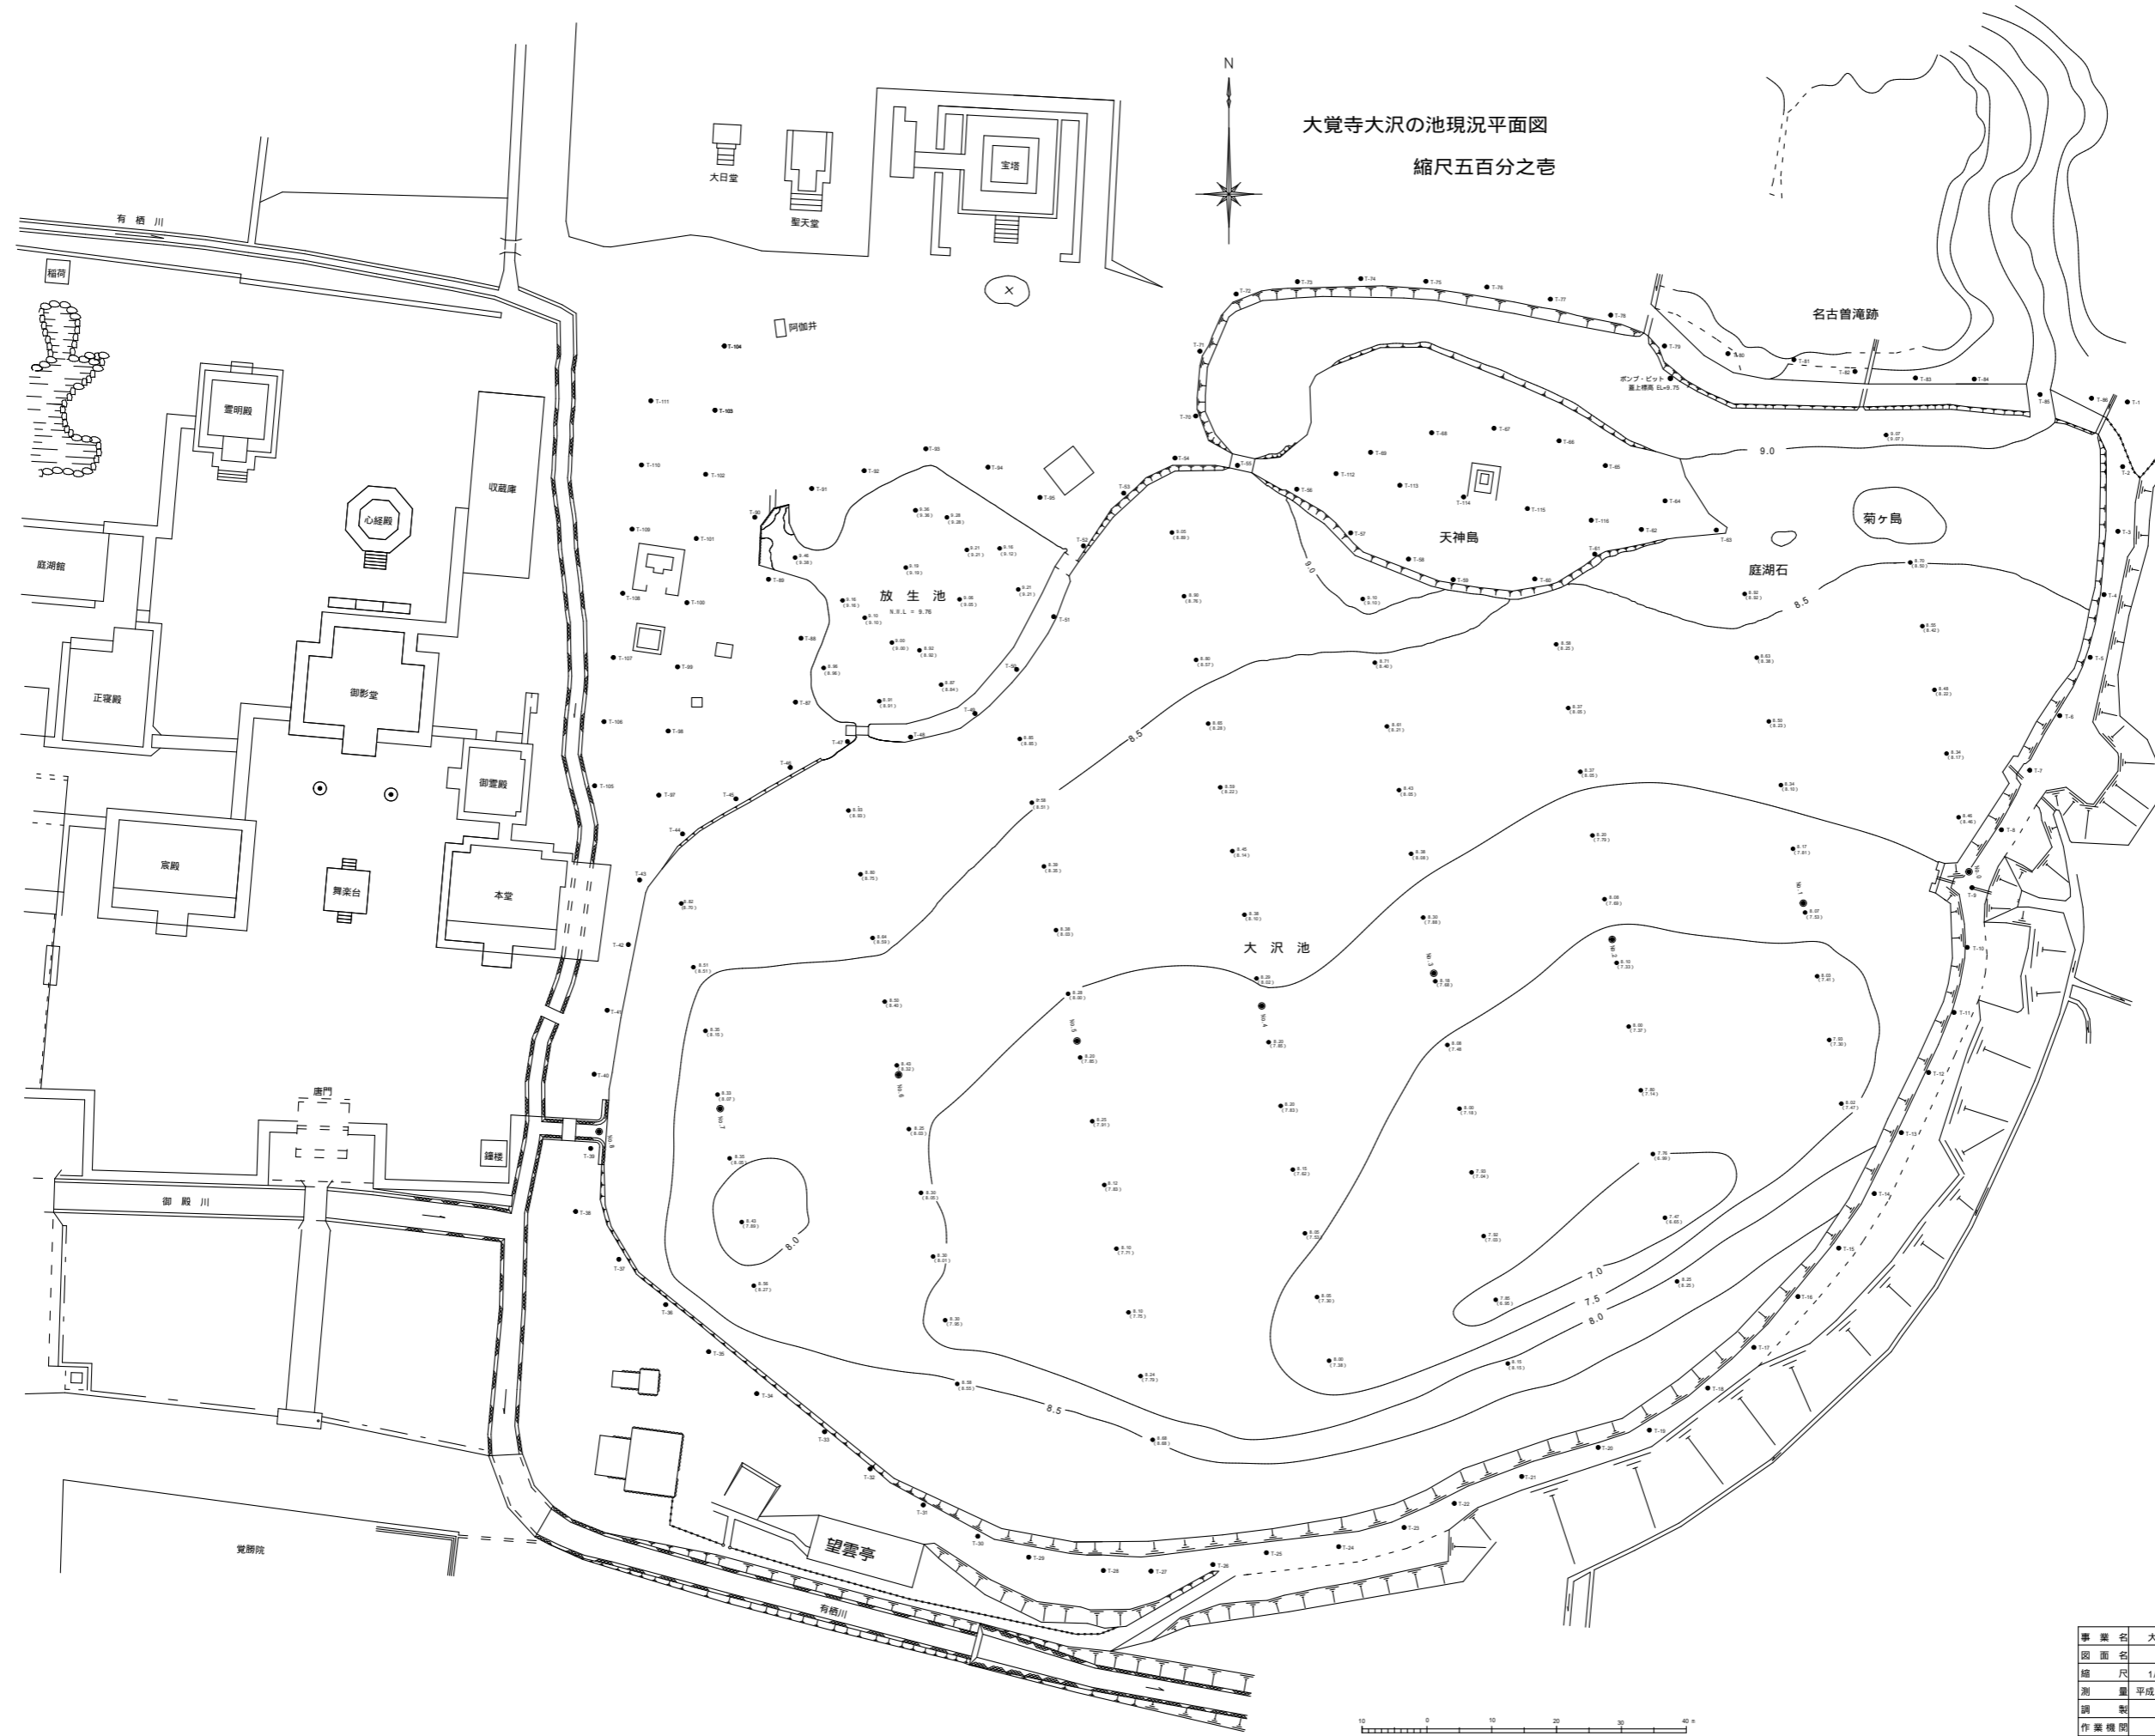

02/04/19 FRI 20:16 FAX 042-327-4730 (株)M&S「マ・ス」

事業名	大沢の池環境管理プロジェクト		
図面名	大沢の池現況平面図		
縮尺	1/500	図面番号	
測量	平成13年8月17日～平成17年11月6日		
調査	平成17年12月1日		
作業機関	ソウギョ・バスターズ		