


大覚寺大沢の池現況平面図  
縮尺五百分之壹

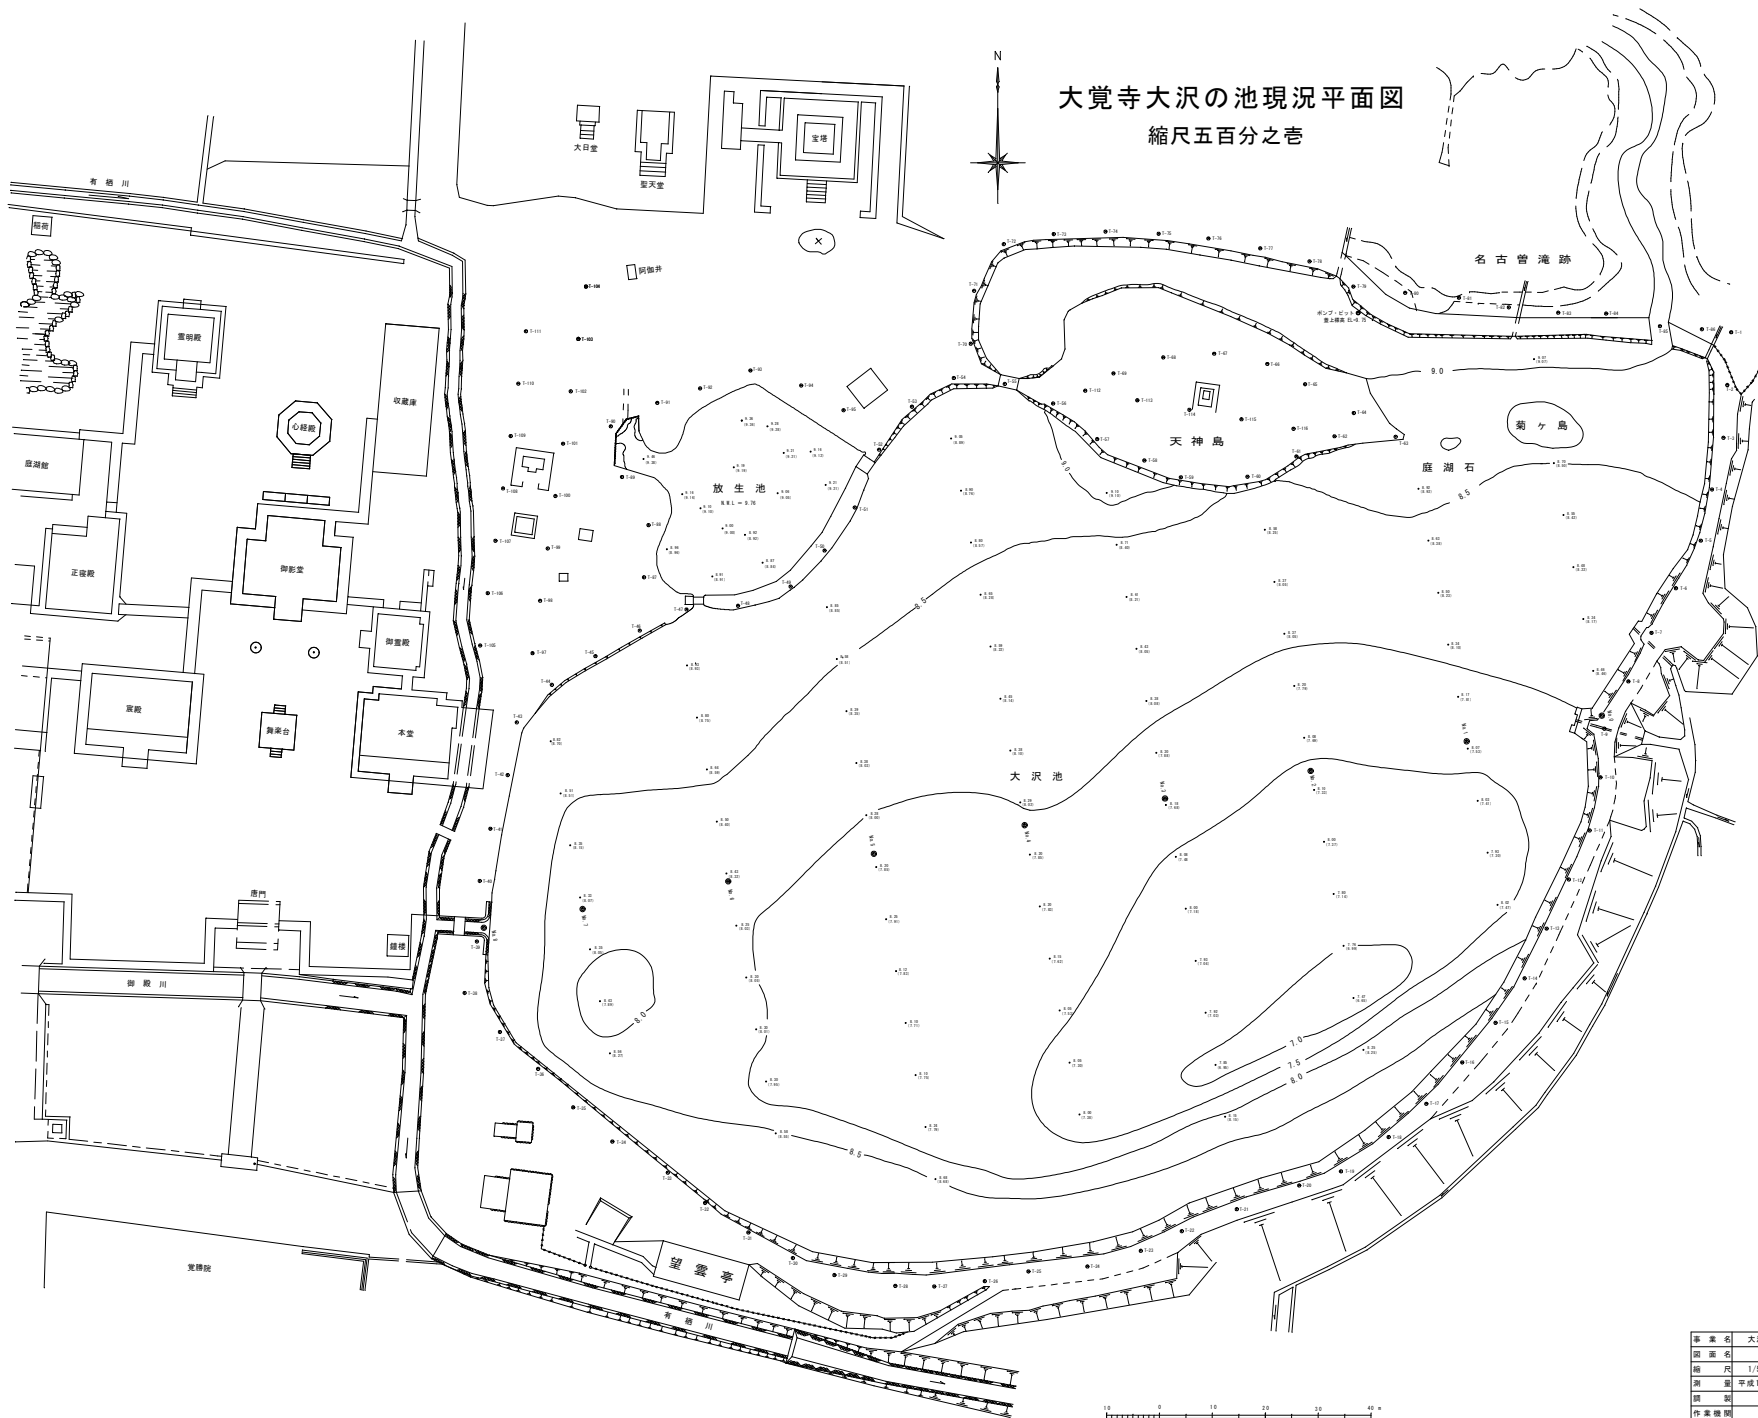

02 04/18 FRU 20116 FAX 042 327 4730 (株)エヌ・エス・エフ

事業名	大沢の池環境管理プロジェクト
図面名	大沢の池現況平面図
縮尺	1/500 〔図面番号〕
測 定	平成15年8月17日～平成17年11月6日
測 定	平成17年12月1日
作業機関	ソウギョ・バスターズ