


大覚寺大沢の池A1サイズ縮尺 1/100 詳細現況平面図位置図

縮尺五百分之壹

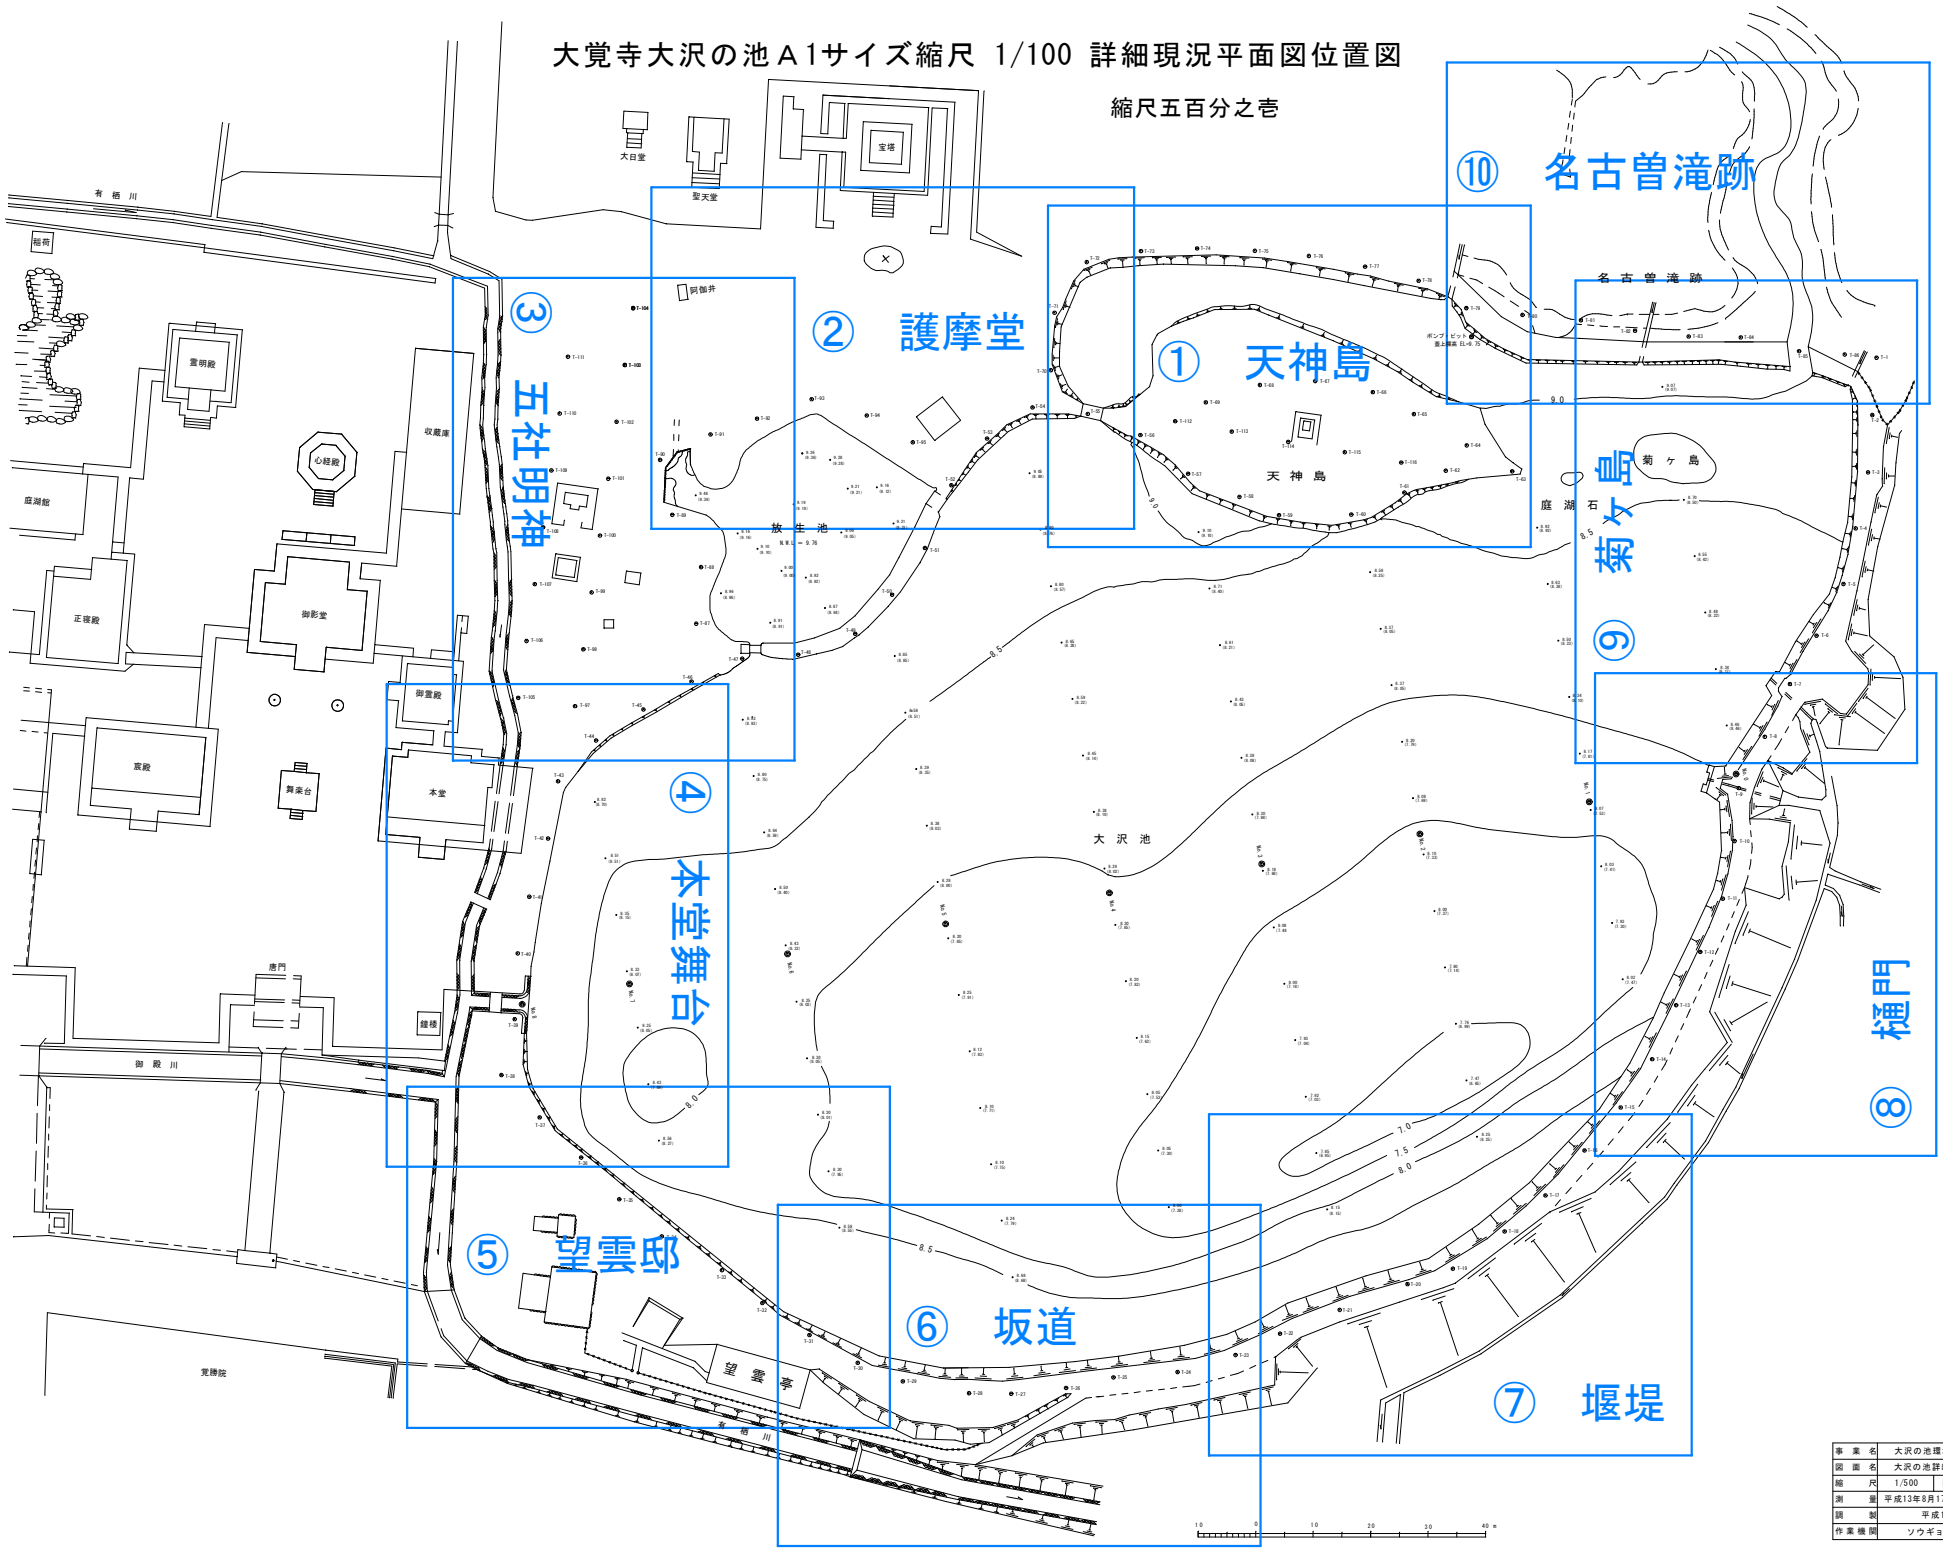

7/02/04/19 R01 20:16 P04 042 327 4730 (8015)27-007-070

事業名	大沢の池環境管理プロジェクト
図名	大沢の池詳細現況平面図位置図
縮尺	1/500 図面番号
測量	平成13年8月17日～平成17年11月6日
調製	平成17年12月1日
作業機関	ソウギョ・バスターズ