


大覚寺大沢の池縦断面図

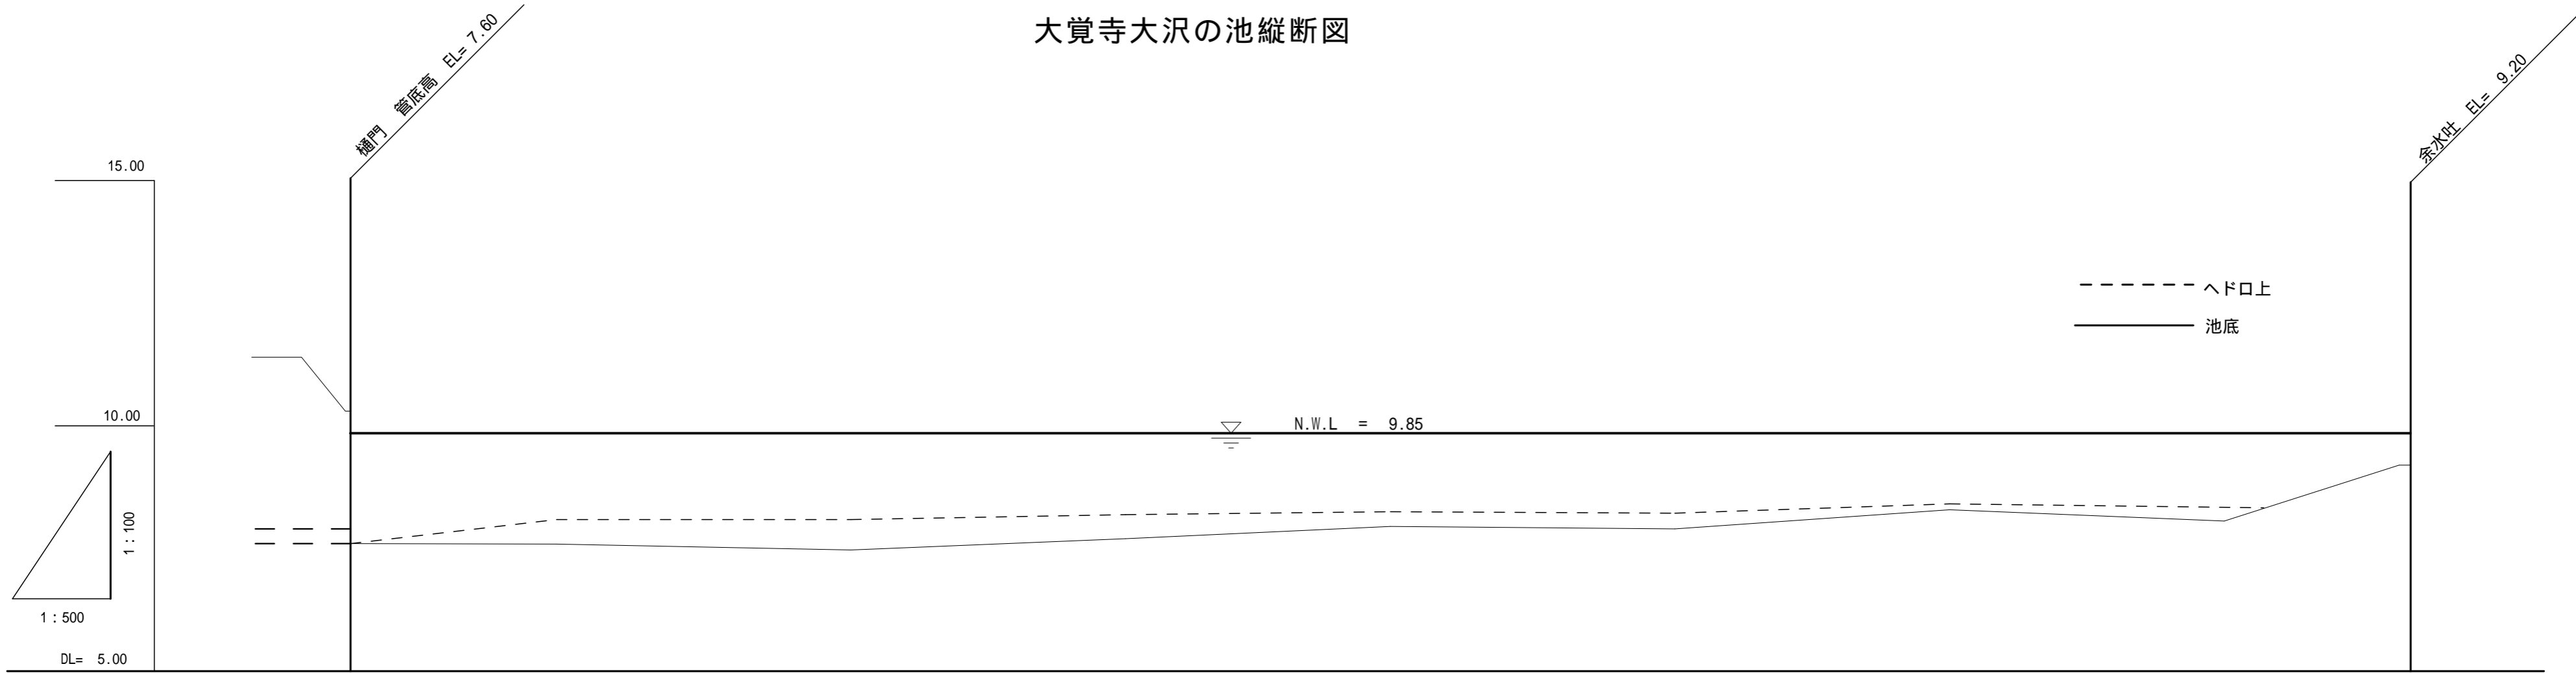

測点	単距離	追加距離	地盤高		計画高
			池底	ヘドロ上	
No.0	0.00	0.00	(11.40)		
	5.00	5.00	(7.60)		
No.1	21.00	26.00	7.59	8.09	
No.2	30.00	56.00	7.47	8.09	
No.3	28.00	84.00	7.70	8.19	
No.4	27.00	111.00	7.95	8.25	
No.5	29.00	140.00	7.90	8.22	
No.6	28.00	168.00	8.29	8.41	
No.7	28.00	196.00	8.06	8.34	
No.8	19.00	215.00	(9.20)		

事業名	大沢の池環境管理プロジェクト		
図面名	大沢の池縦断面図		
縮尺	1/100, 1/500	図面番号	
測量	平成13年8月17日～平成15年2月23日		
調製	平成15年4月7日		
作業機関	ソウギョ・バスターズ		