


大覚寺大沢の池縦断面図

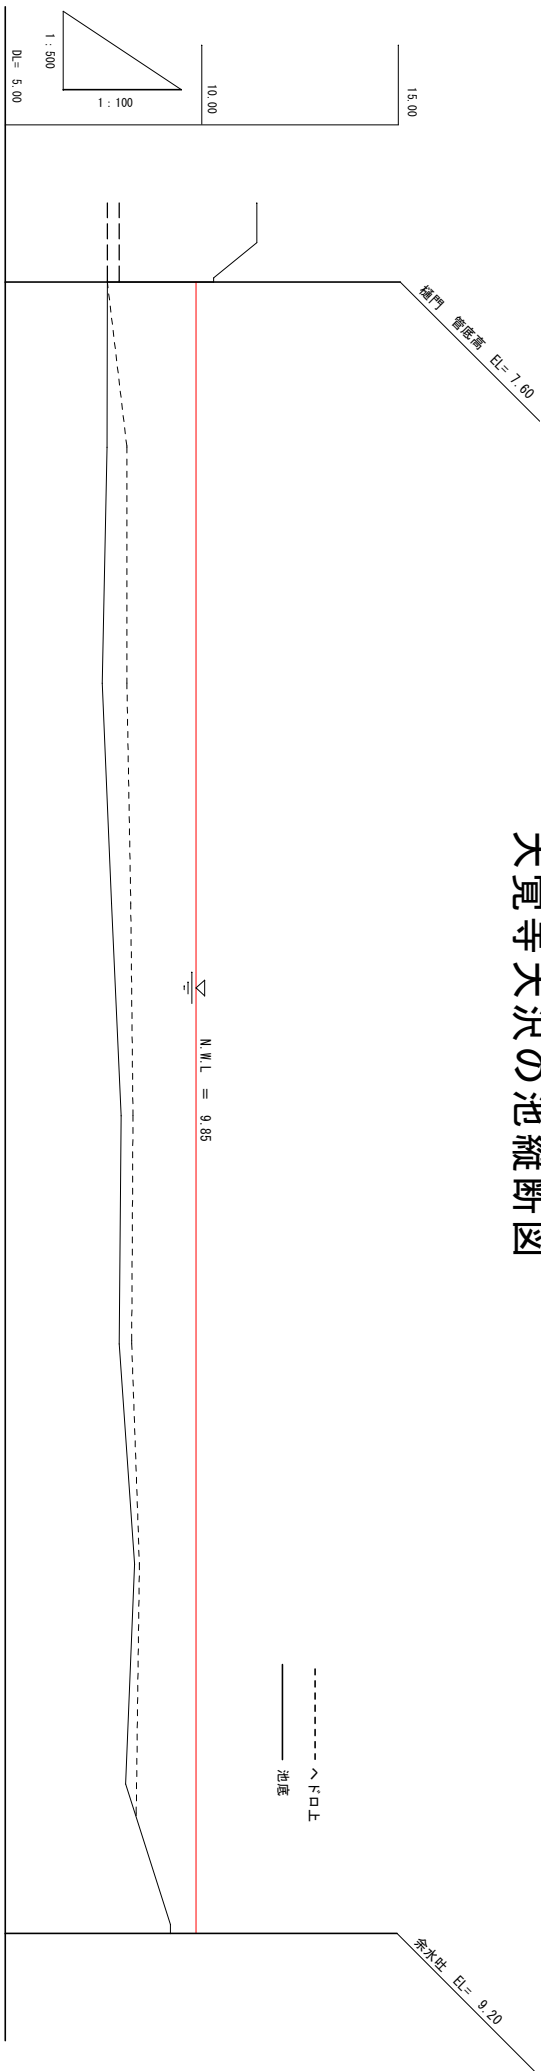

測点	単距離	追加距離	地盤高		計画高
			池底	樋口上	
No. 0	0.00	0.00	(11.40)		
	5.00	5.00	(7.60)		
No. 1	21.00	26.00	7.59	8.09	
No. 2	30.00	56.00	7.47	8.09	
No. 3	28.00	84.00	7.70	8.19	
No. 4	27.00	111.00	7.95	8.25	
No. 5	29.00	140.00	7.90	8.22	
No. 6	28.00	168.00	8.29	8.41	
No. 7	28.00	196.00	8.06	8.34	
No. 8	19.00	215.00	(9.20)		

事業名	大沢の池環境管理プロジェクト		
図面名	大沢の池縦断面図		
縮尺	1/100, 1/500	図面番号	
測 期	平成13年8月17日～平成15年2月23日		
測 製	平成15年4月7日		
作業機関	ソラキョ・ハスカーズ		