


# 大覚寺案内図

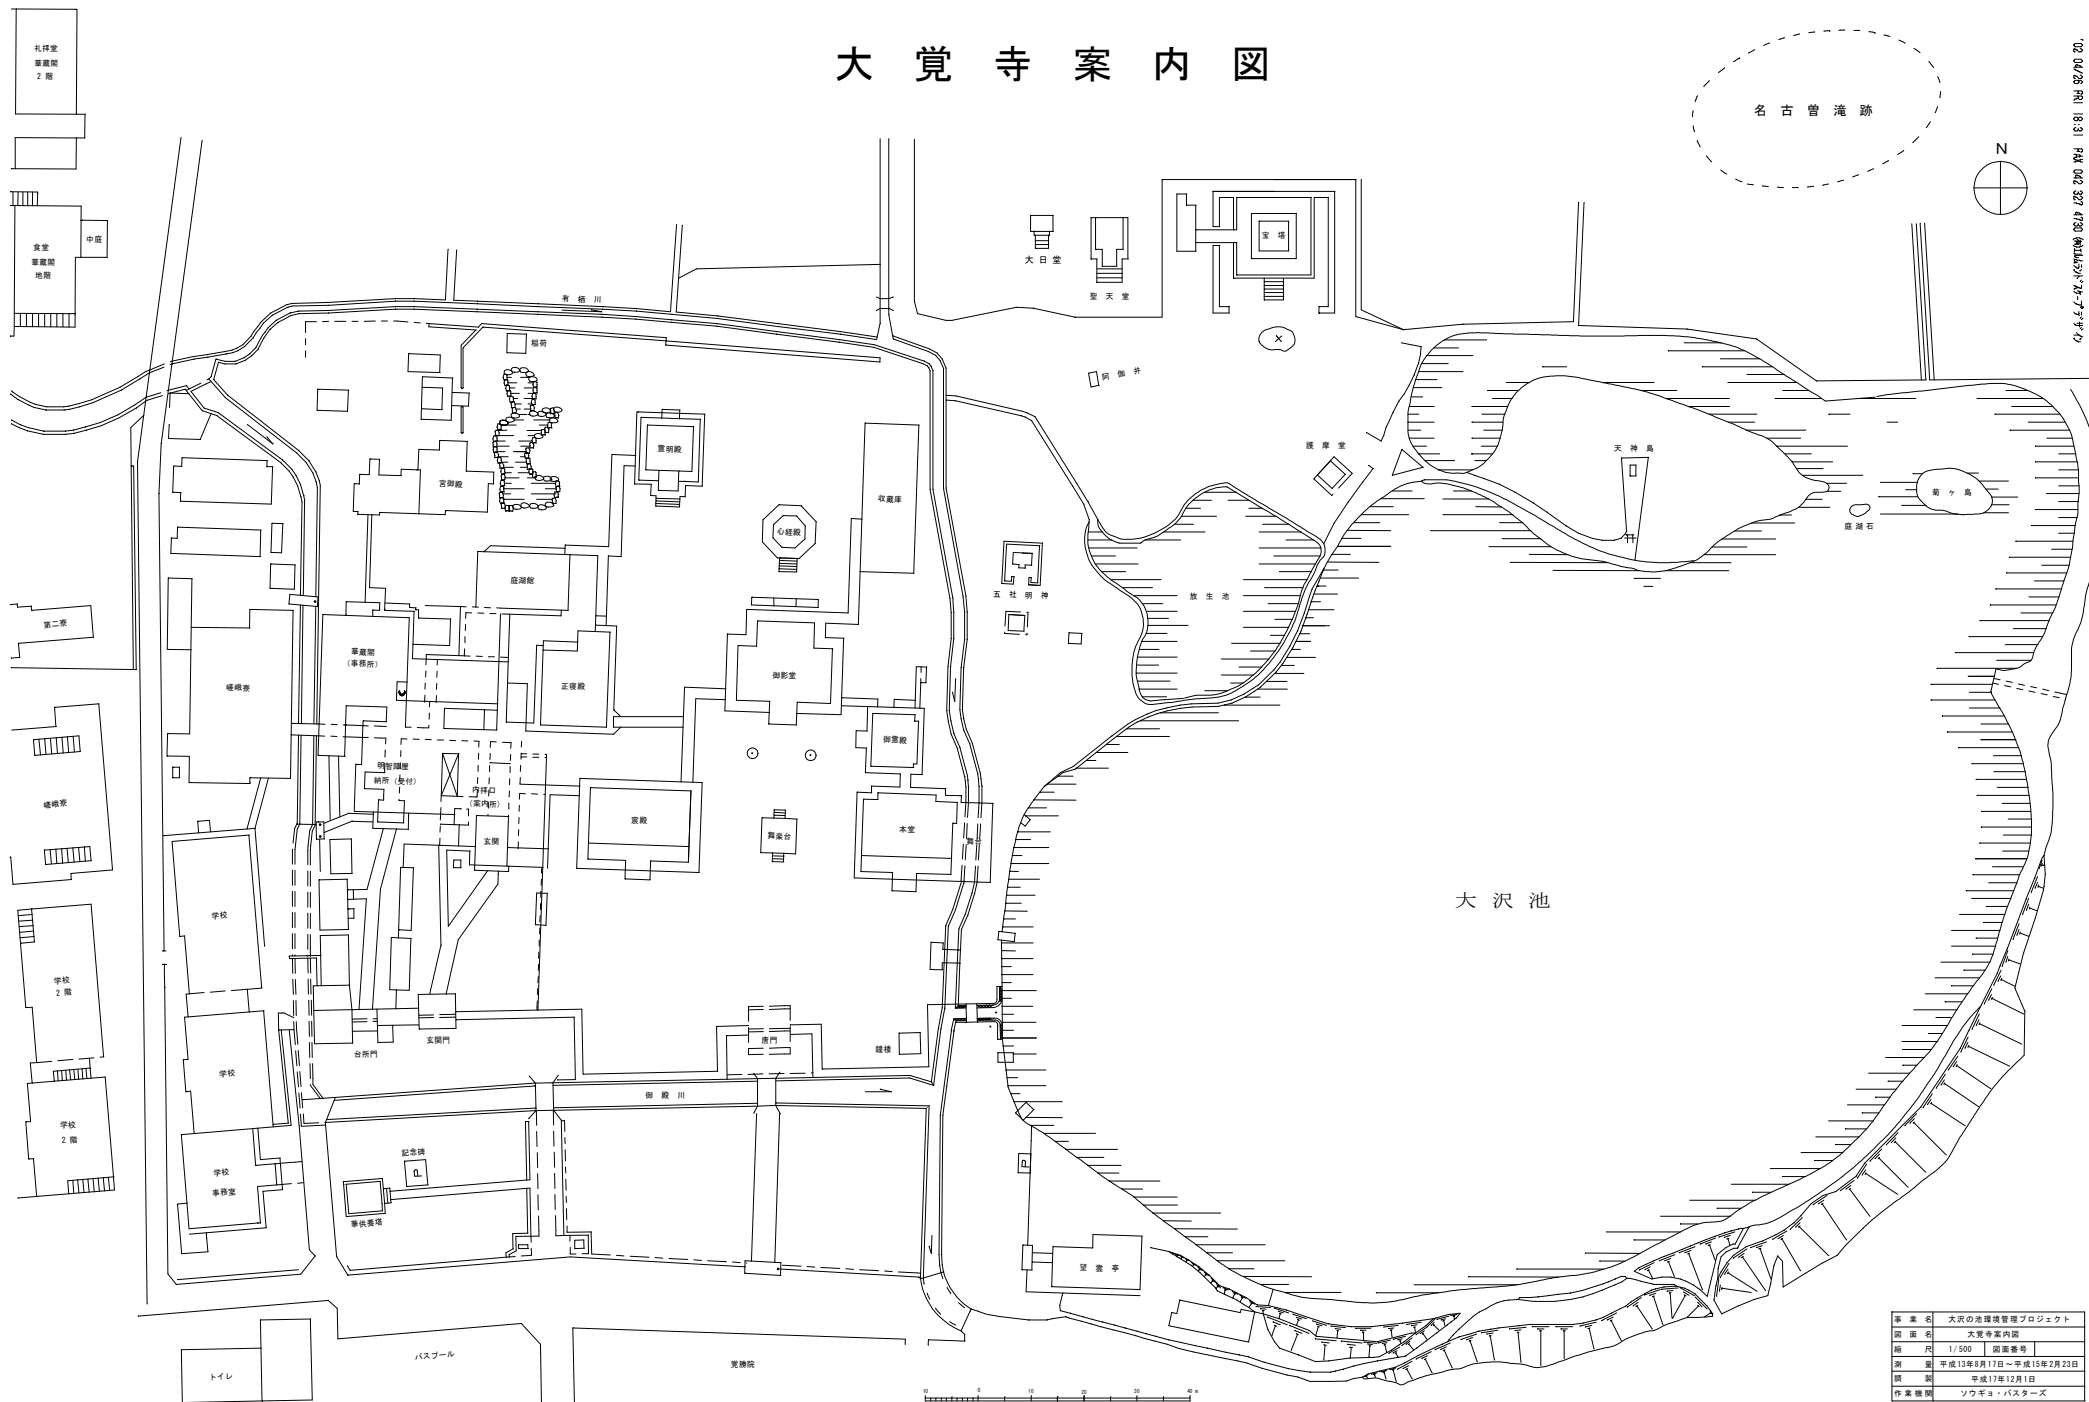

02 04/26 Fri 18:31 FAX 042 321 4730 04140707-247-7474

事業名	大沢の地環境管理プロジェクト		
計画名	大覚寺案内図		
縮尺	1/500	図面番号	
期	平成12年4月17日～平成15年2月23日		
期	平成17年12月1日		
作業種別	ソウギョ・バスターズ		